


# ГЕНЕРАЛЬНЫЙ ПЛАН

Карта планируемого размещения объектов местного значения  
Всехсвятского сельского поселения

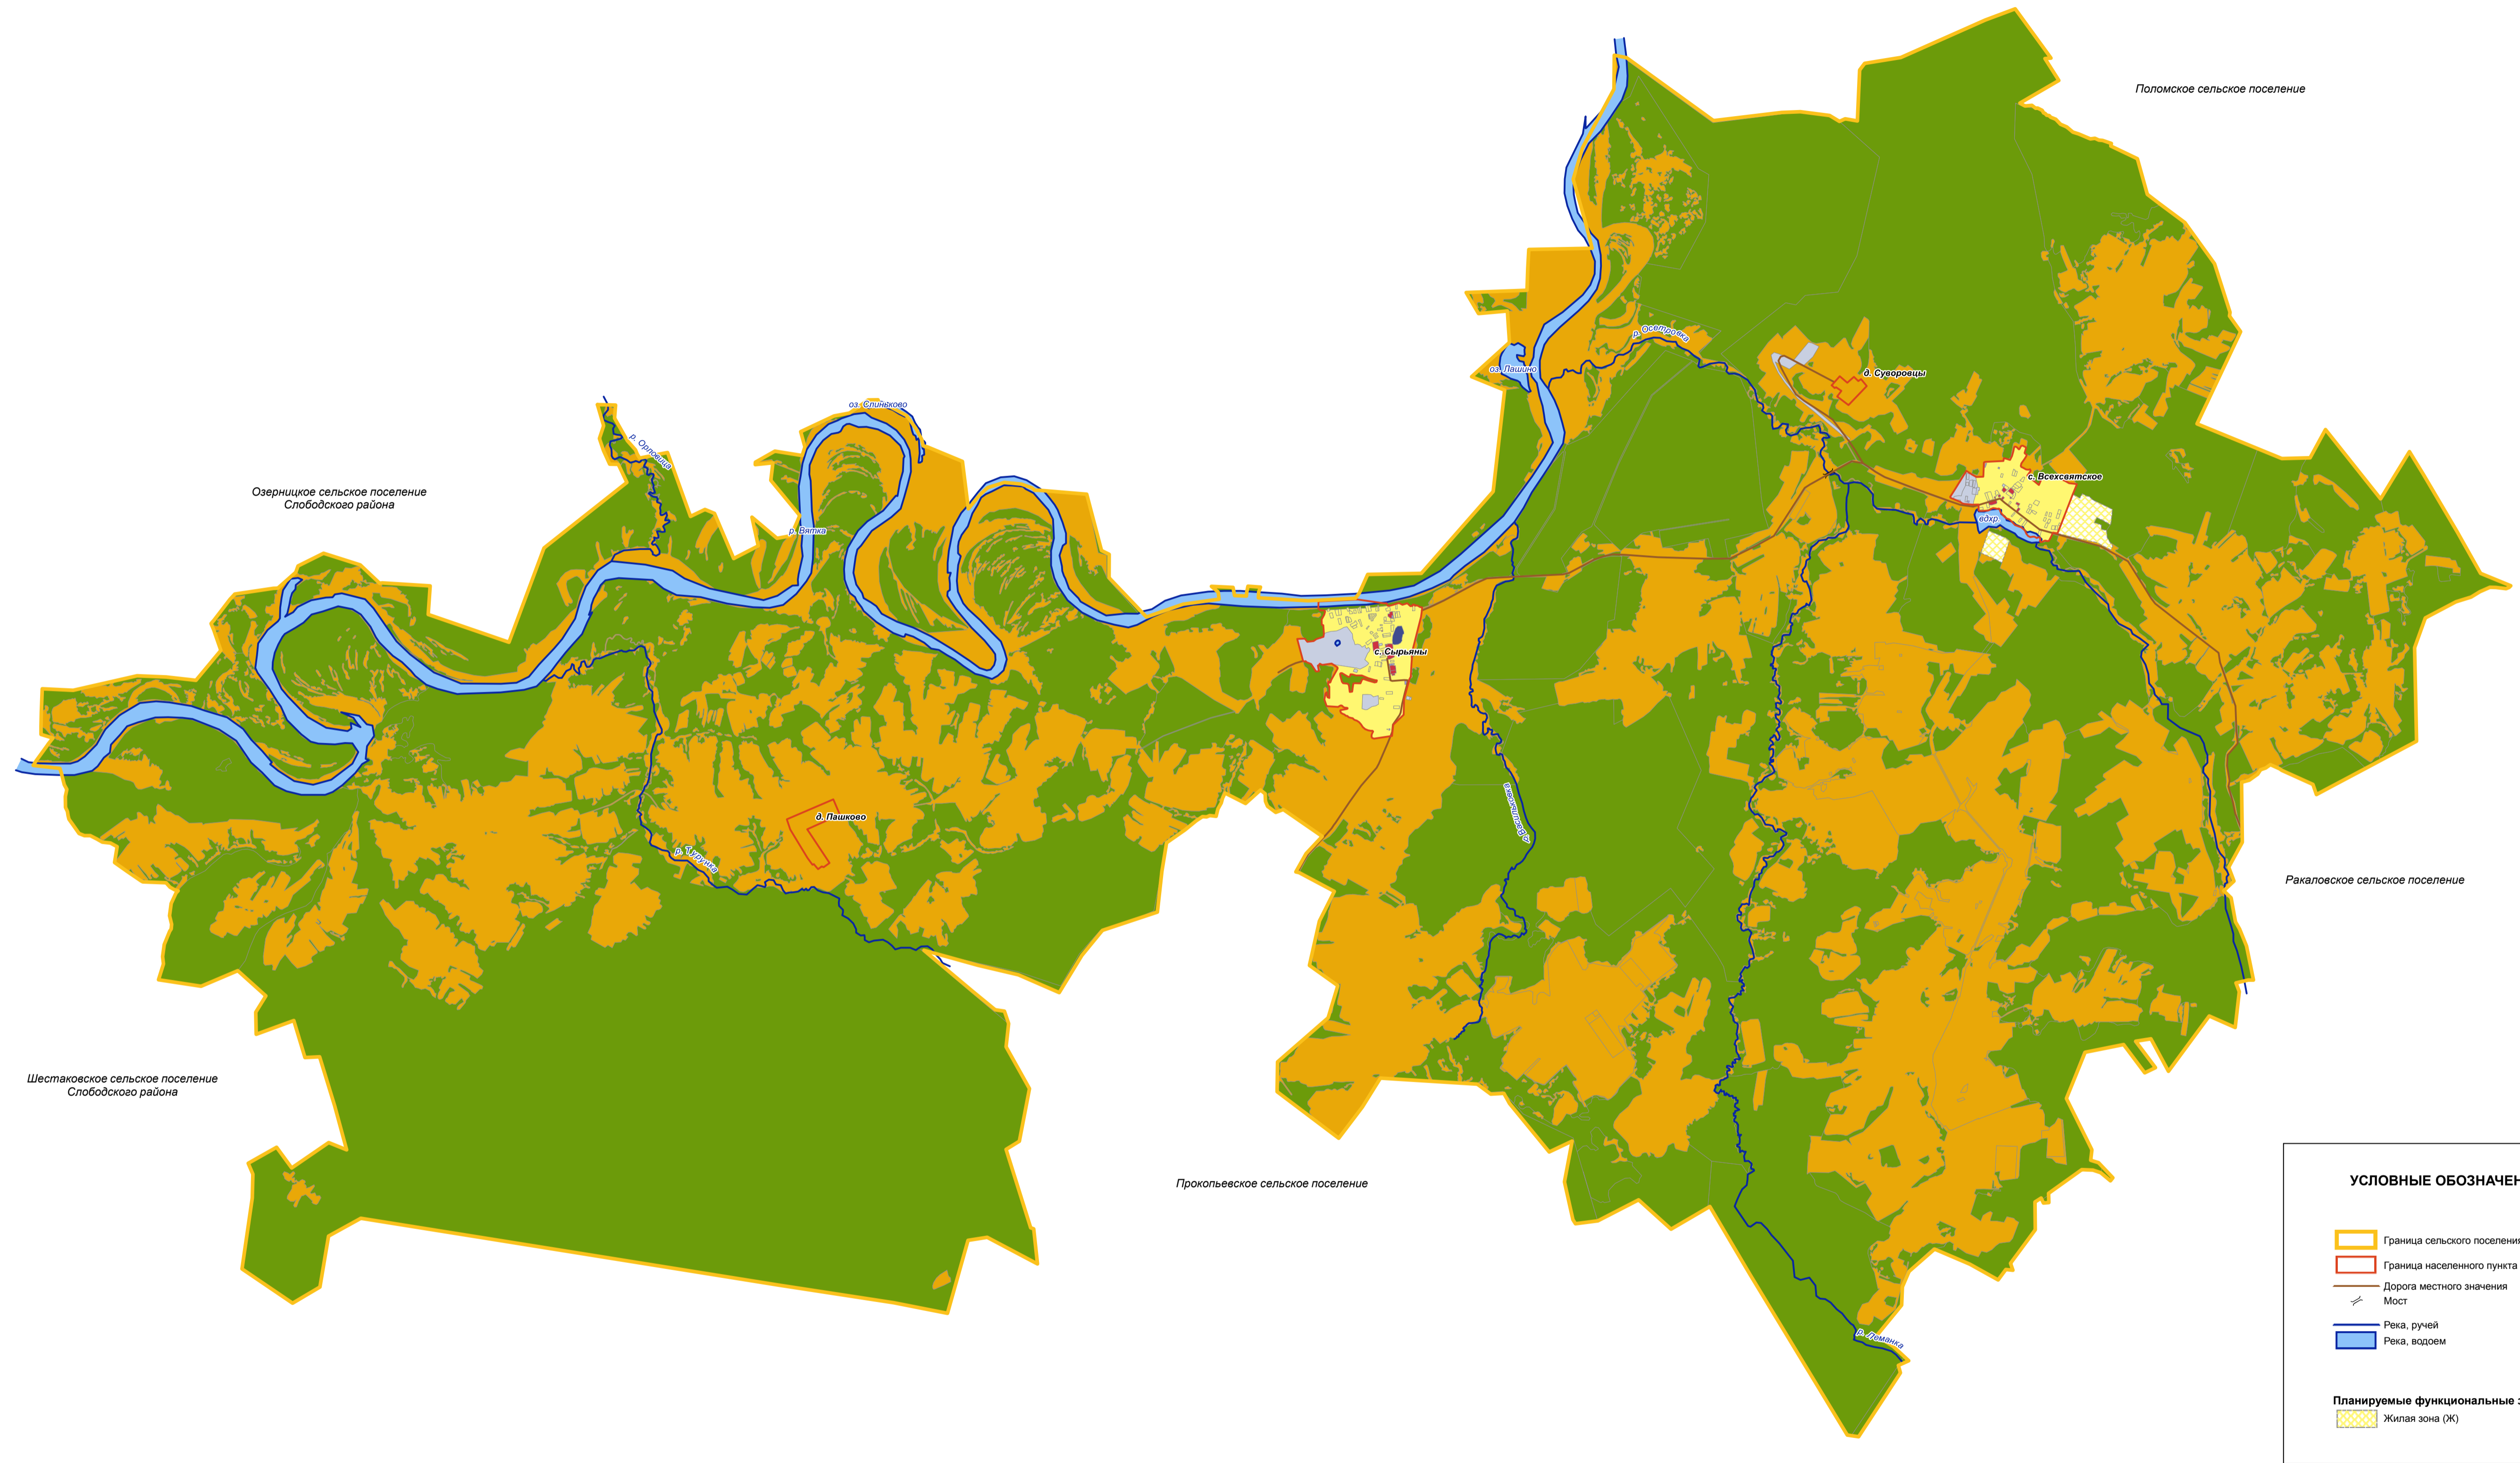

М 1 : 50 000

Генеральный план МО Всехсвятское сельское поселение Белохолуницкого района Кировской области	Стадия	Лист	Листов
	-	1	8
Карта планируемого размещения объектов местного значения	2017 г.		