


# ГЕНЕРАЛЬНЫЙ ПЛАН

Карта границ и функциональных зон  
Всехсвятского сельского поселения

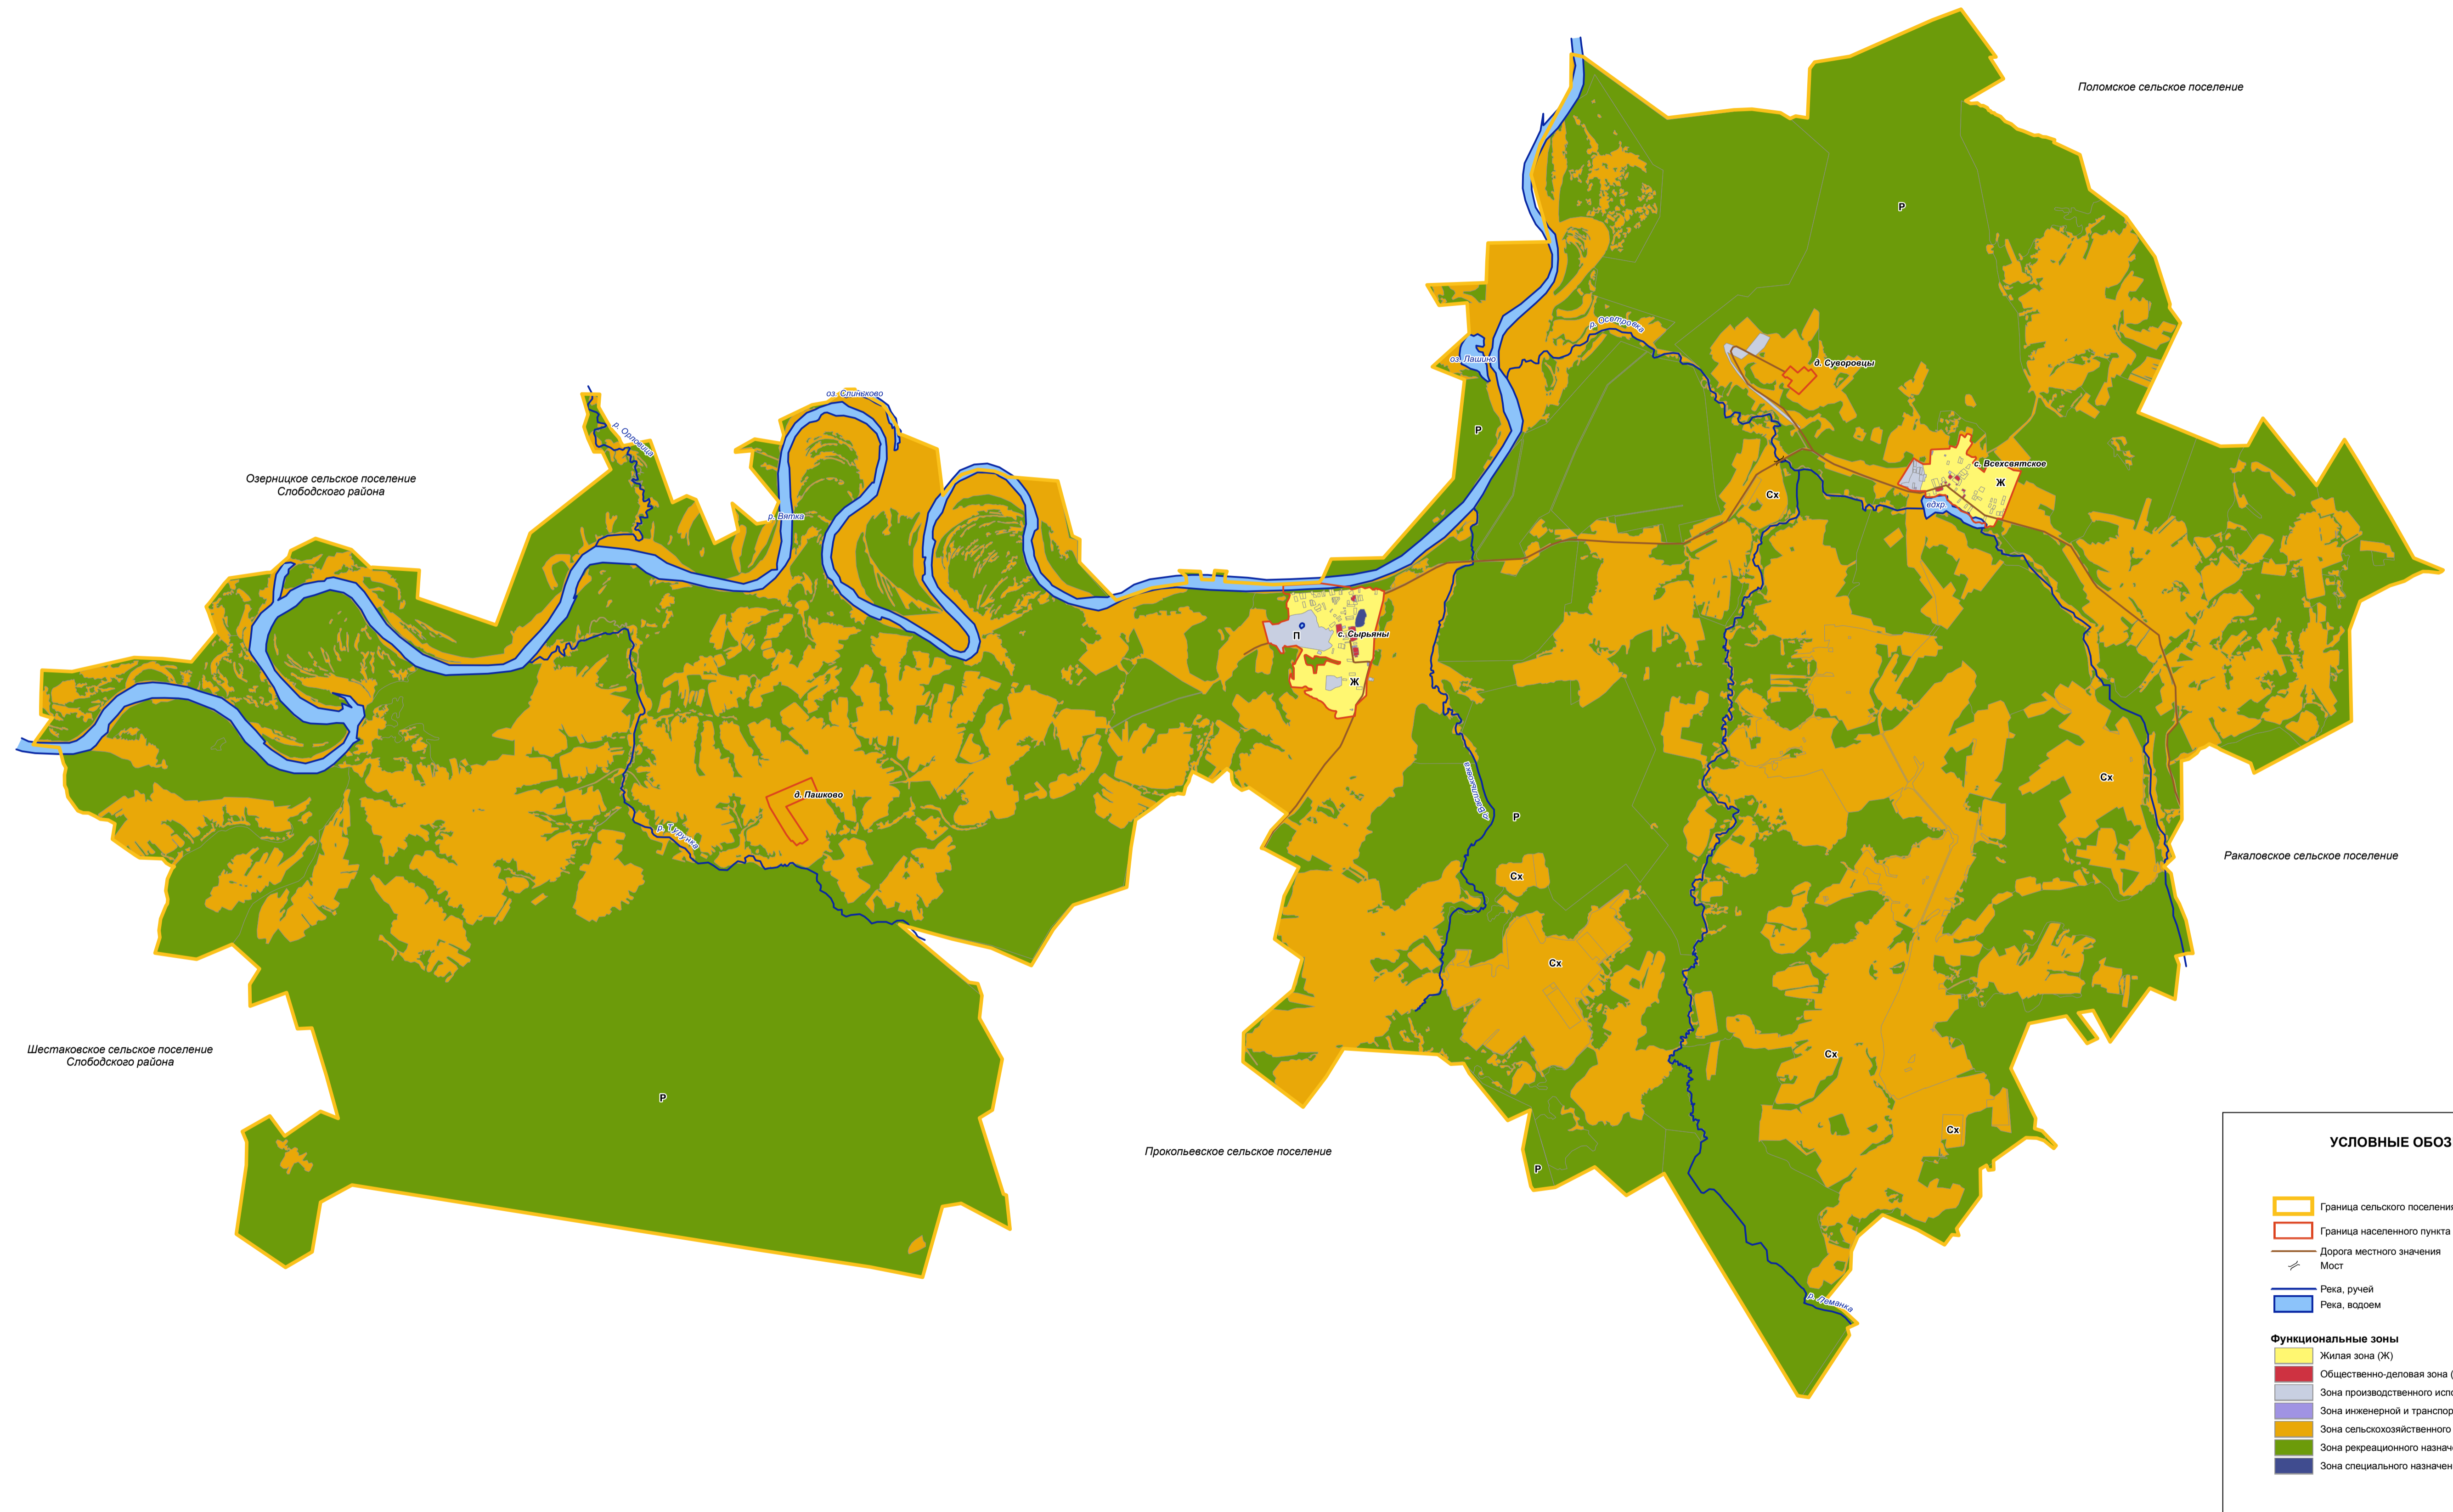

**УСЛОВНЫЕ ОБОЗНАЧЕНИЯ**

- Граница сельского поселения
- Граница населенного пункта
- Дорога местного значения
- Мост
- Река, ручей
- Река, водоем

**Функциональные зоны**

- Жилая зона (Ж)
- Общественно-деловая зона (О)
- Зона производственного использования (П)
- Зона инженерной и транспортной инфраструктуры (И-Т)
- Зона сельскохозяйственного использования (Сх)
- Зона рекреационного назначения (Р)
- Зона специального назначения (Сп)

М 1 : 50 000

Генеральный план МО Всехсвятское сельское поселение Белохолуницкого района Кировской области	Стадия	Лист	Листов
	-	2	8
Карта границ сельского поселения Карта функциональных зон	2017 г.		