
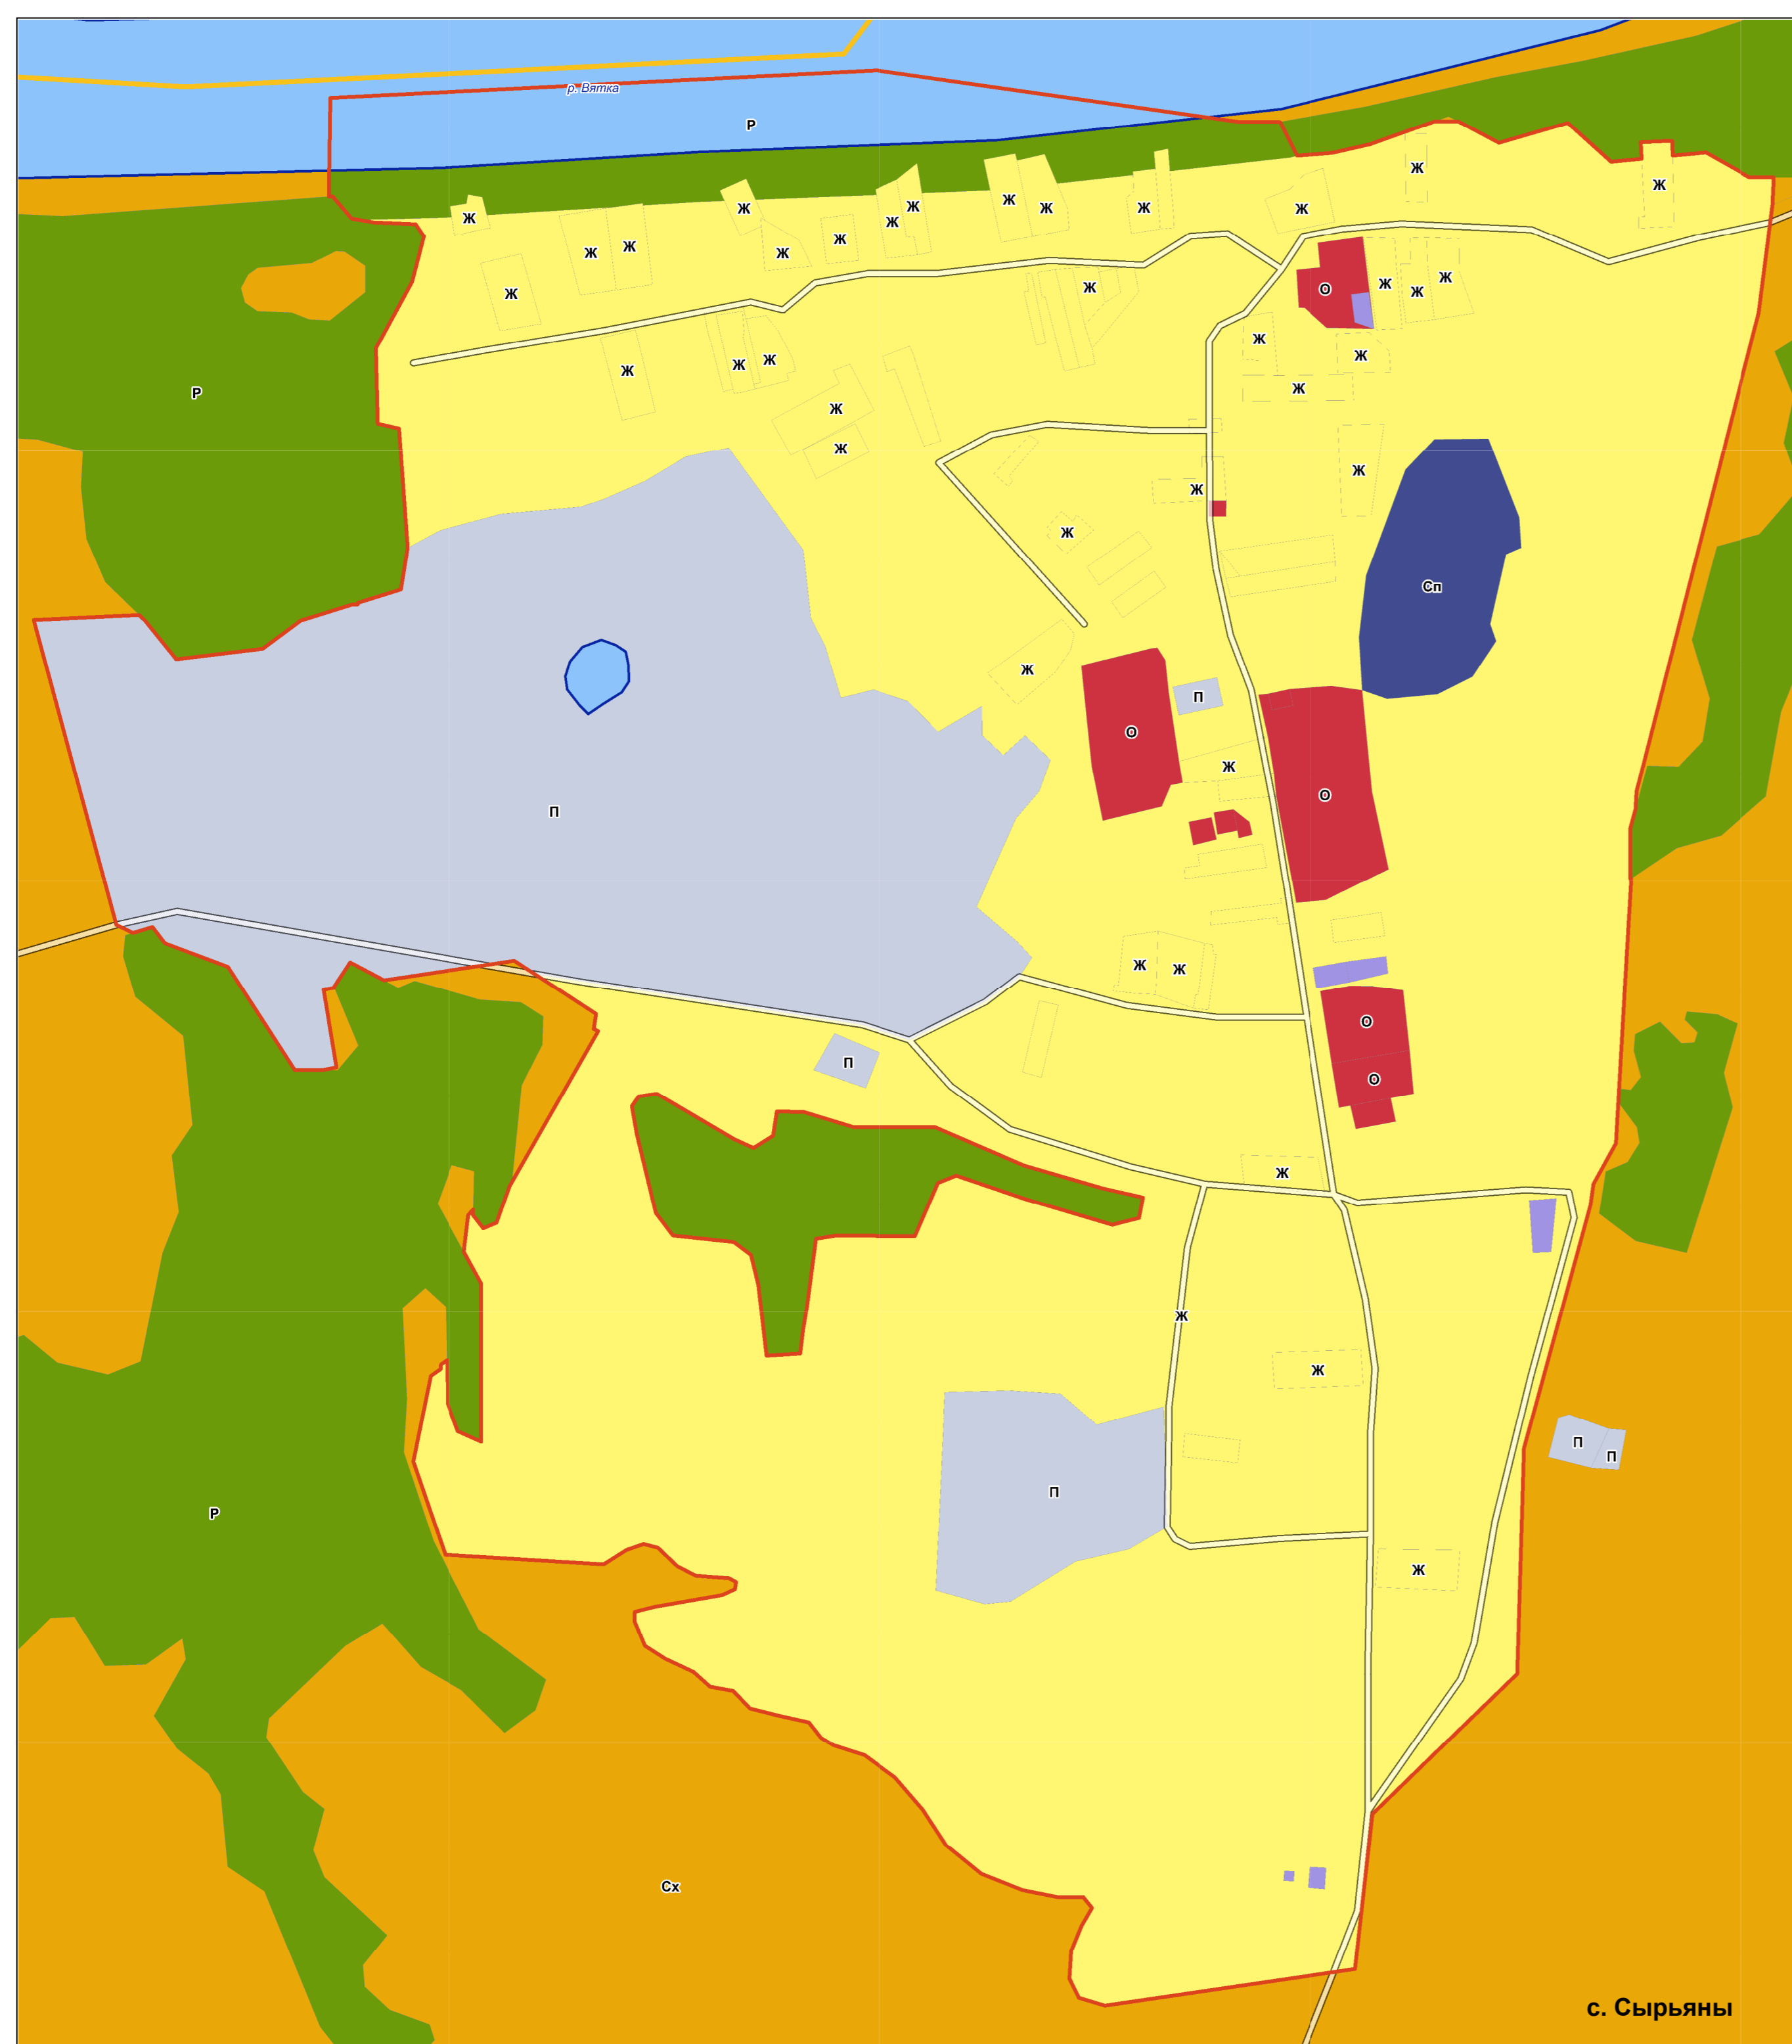


ГЕНЕРАЛЬНЫЙ ПЛАН

Карта существующих и планируемых границ населенных пунктов,
карта функциональных зон в населенных пунктах Всехсвятского сельского поселения

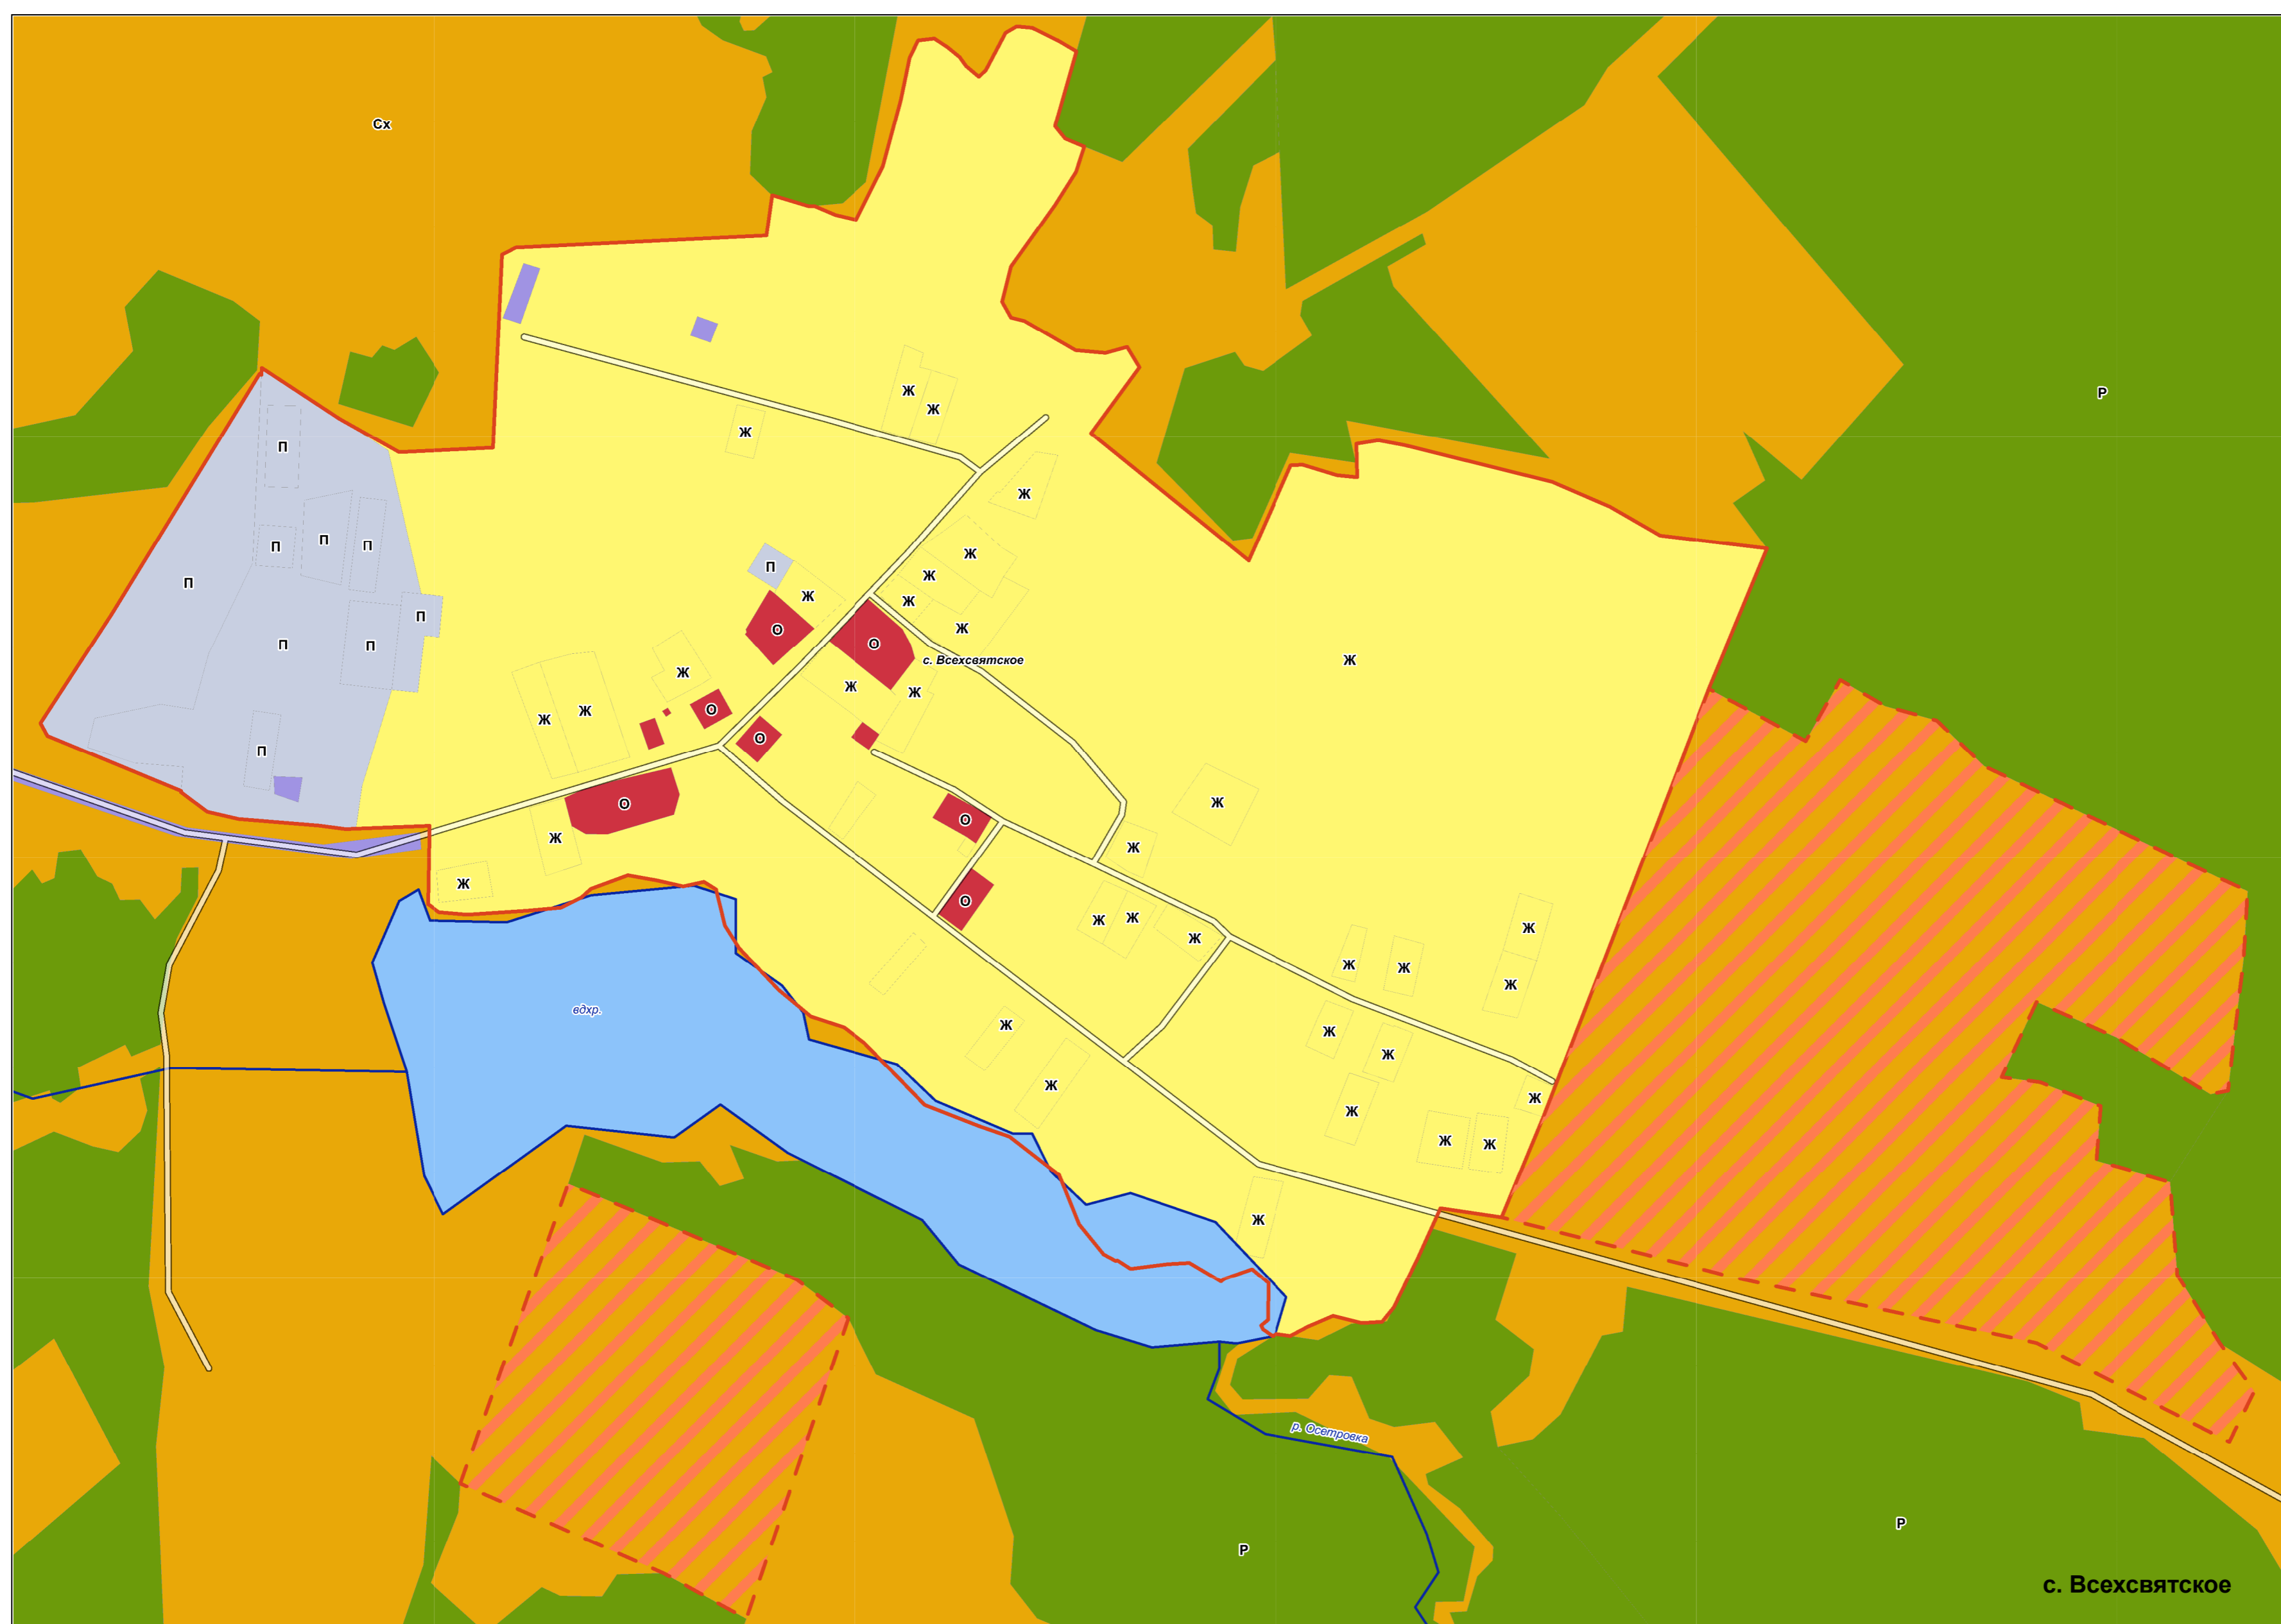

УСЛОВНЫЕ ОБОЗНАЧЕНИЯ	
	Граница сельского поселения
	Граница населенного пункта
	Река, ручей
	Река, водоем
	Дорога, улица
	Территории, планируемые к включению в границы населенных пунктов
Функциональные зоны	
	Жилая зона (Ж)
	Общественно-деловая зона (О)
	Зона производственного использования (П)
	Зона инженерной и транспортной инфраструктуры (И-Т)
	Зона сельскохозяйственного использования (Сх)
	Зона рекреационного назначения (Р)
	Зона специального назначения (Сп)

М 1 : 5 000

Генеральный план МО Всехсвятское сельское поселение Белохолуницкого района Кировской области	Стадия	Лист	Листов
	-	3	8
Карта существующих и планируемых границ населенных пунктов Карта функциональных зон в населенных пунктах		2017 г.	