


ГЕНЕРАЛЬНЫЙ ПЛАН

Карта расположения объектов местного значения, инженерной и транспортной инфраструктуры в населенных пунктах Всехсвятского сельского поселения



с. Всехсвятское

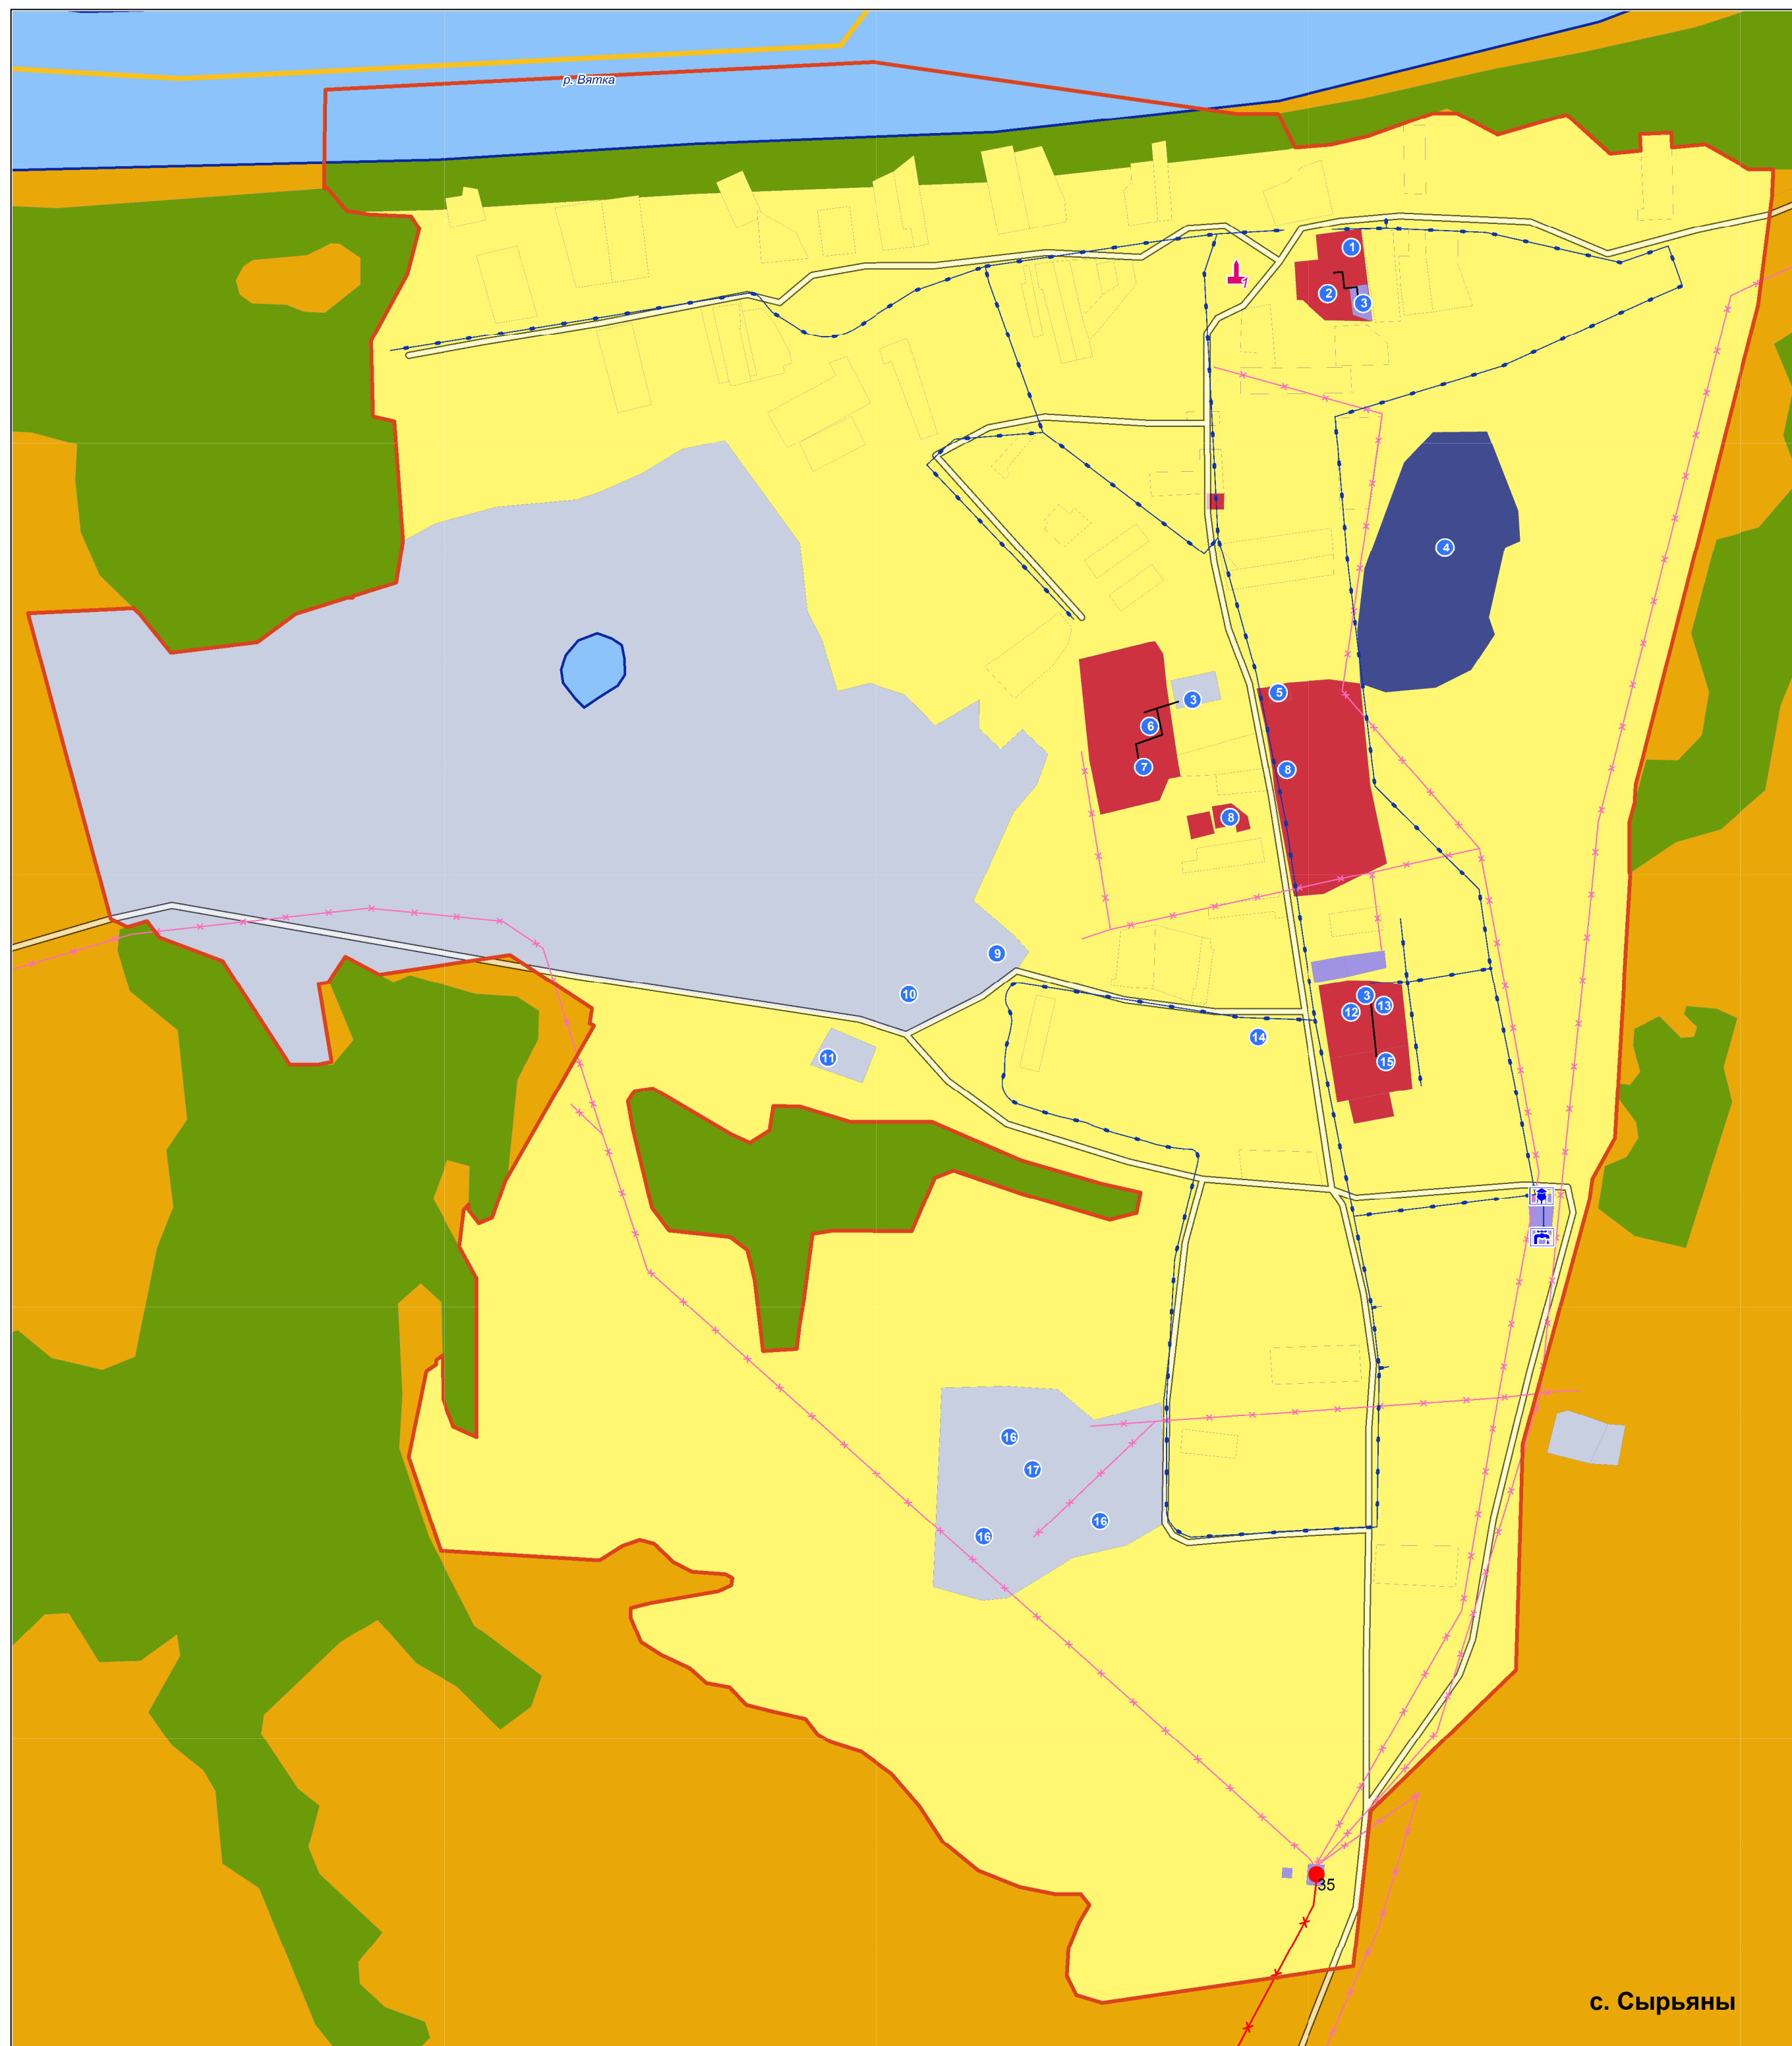

с. Сырьяны

УСЛОВНЫЕ ОБОЗНАЧЕНИЯ

- Граница сельского поселения
 - Граница населенного пункта
 - Река, ручей
 - Река, водоем
 - Дорога, улица
 - Подстанция 35 кВ
 - ВП - 35 кВ
 - ВП - 10 кВ
 - Теплосети
 - Водопровод
 - Артскважина
 - Водонапорная башня
 - Резервуар для воды
- Объекты культурного наследия регионального значения**
- Никольская церковь
 - Всехсвятская церковь
 - Колокольня Всехсвятской церкви
- Функциональные зоны**
- Жилая зона (Ж)
 - Общественно-деловая зона (О)
 - Зона производственного использования (П)
 - Зона инженерной и транспортной инфраструктуры (И-Т)
 - Зона сельскохозяйственного использования (Сх)
 - Зона рекреационного назначения (Р)
 - Зона специального назначения (Сп)

Существующие объекты

- | | |
|---|---|
| с. Всехсвятское | с. Сырьяны |
| 1 Племхозяство ООО "Суворовское" | 1 Здание больницы (не раб.) |
| 2 Администрация ООО "Суворовское" | 2 Больница |
| 3 Магазин | 3 Котельная |
| 4 Школа | 4 Кладбище |
| 5 Котельная | 5 Кафе |
| 6 Администрация поселения, ФАП, детский сад | 6 Столовая школы |
| 7 Дом культуры | 7 Школа |
| 8 Почта | 8 Магазин |
| 9 Столовая | 9 Мастерская |
| 10 Библиотека | 10 Гараж |
| 11 Здание бывш. конторы | 11 Склад ГСМ |
| | 12 Библиотека, администрация поселения, почта |
| | 13 Дом культуры |
| | 14 Здание бывш. конторы |
| | 15 Здание дома культуры (не раб.) |
| | 16 Склад |
| | 17 Мехток |

М 1 : 5 000

| | | | |
|---|--------|------|---------|
| Генеральный план МО Всехсвятское сельское поселение Белохолуницкого района Кировской области | Стадия | Лист | Листов |
| | - | 5 | 8 |
| Карта существующих и планируемых границ населенных пунктов Карта функциональных зон в населенных пунктах | | | 2017 г. |