


ГЕНЕРАЛЬНЫЙ ПЛАН

Карта территорий, подверженных риску возникновения чрезвычайных ситуаций природного и техногенного характера, зон с особыми условиями использования территорий Всехсвятского сельского поселения

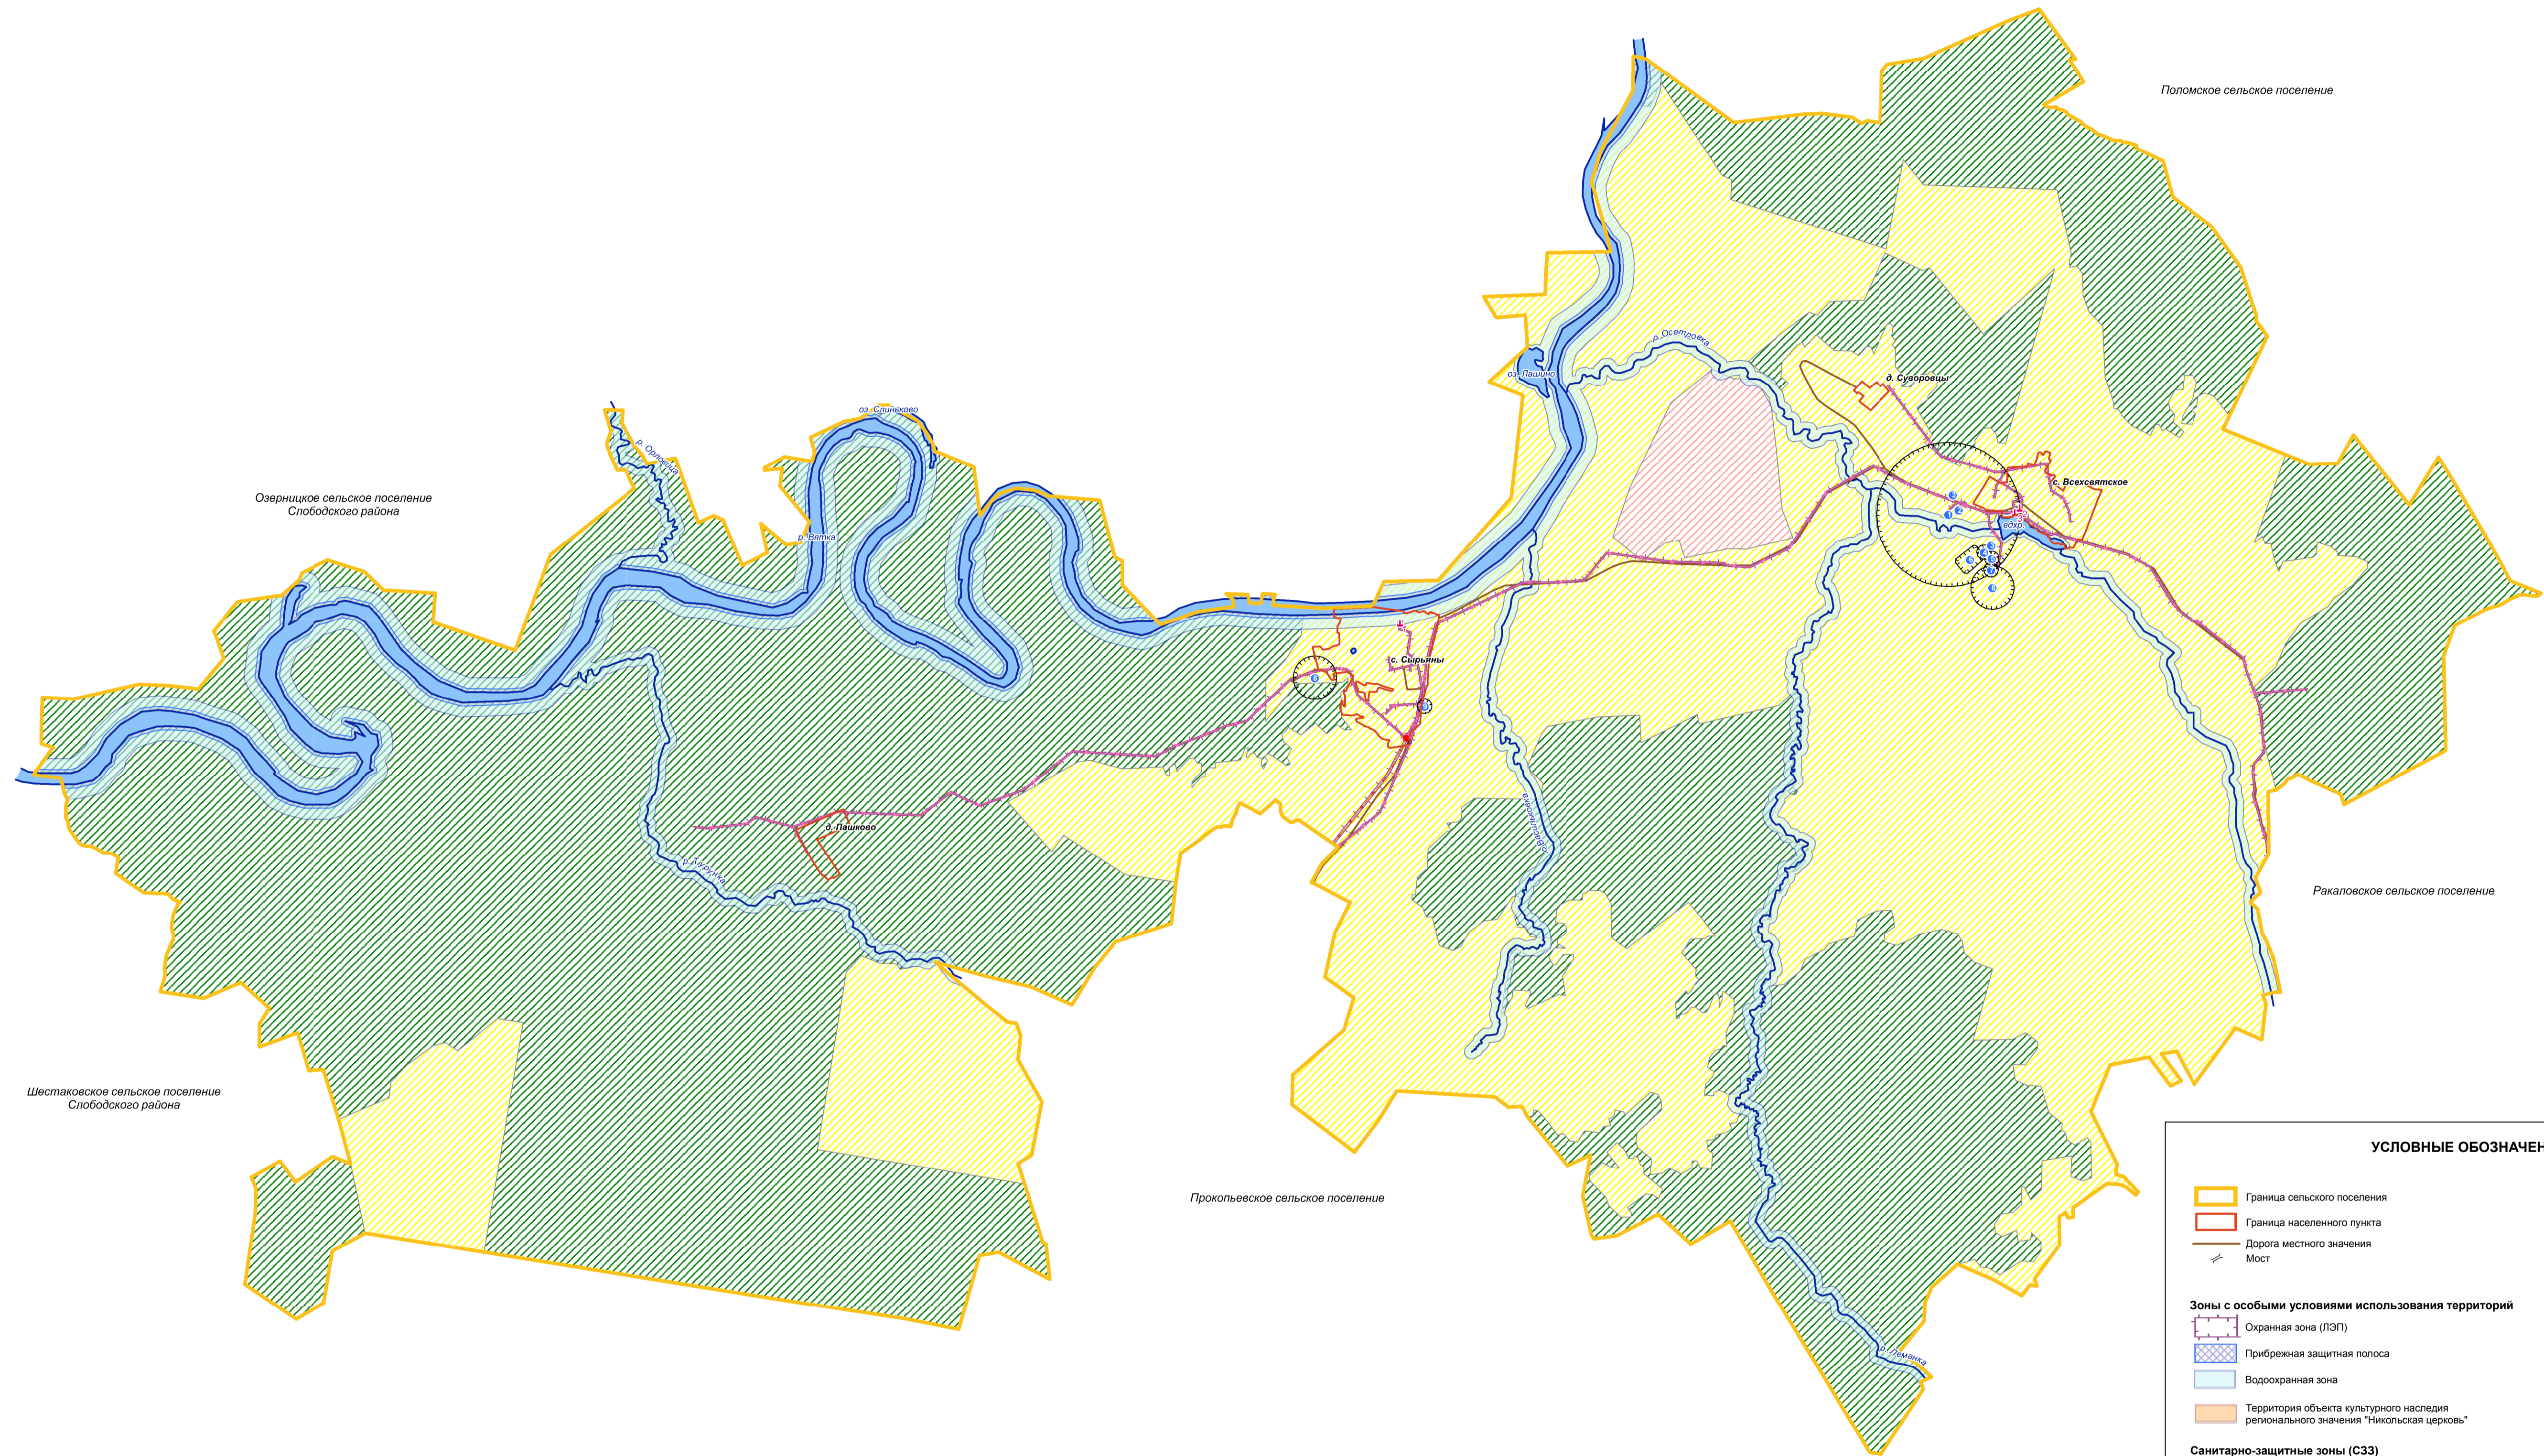

УСЛОВНЫЕ ОБОЗНАЧЕНИЯ

| | |
|-----------------------------|------------------|
| Граница сельского поселения | Река, ручей |
| Граница населенного пункта | Река, водоем |
| Дорога местного значения | Подстанция 35 кВ |
| Мост | ВЛ - 35 кВ |
| | ВЛ - 10 кВ |

| | |
|---|-----------------------------|
| Зоны с особыми условиями использования территорий | Существующие объекты |
| Охранная зона (ЛЭП) | Скотомогильник №8 |
| Прибрежная защитная полоса | Мехток |
| Водоохранная зона | Склад |
| Территория объекта культурного наследия регионального значения "Никольская церковь" | Склад ГСМ |
| | Мастерская |
| | Кладбище |
| | Пилорама |
| | Свалка ТБО |
| | Цех лесопиления |

| | |
|---|--|
| Санитарно-защитные зоны (СЗЗ) <i>(ориентировочные, не устанавливающие действие ограничений)</i> | Объекты культурного наследия регионального значения |
| СЗЗ существующих объектов | Никольская церковь |
| | Всехсвятская церковь |
| | Колокольня Всехсвятской церкви |

| | |
|--|--|
| Территории, подверженные риску возникновения ЧС <i>Распределение лесов по классам пожарной опасности</i> | |
| 2-й класс опасности | |
| 3-й класс опасности | |
| 4-й класс опасности | |

М 1 : 50 000

| | | | |
|--|---------|------|--------|
| Генеральный план МО Всехсвятское сельское поселение Белохолуницкого района Кировской области | Стадия | Лист | Листов |
| | - | 6 | 8 |
| Карта территорий, подверженных риску возникновения чрезвычайных ситуаций природного и техногенного характера Карта зон с особыми условиями использования территорий | 2017 г. | | |