
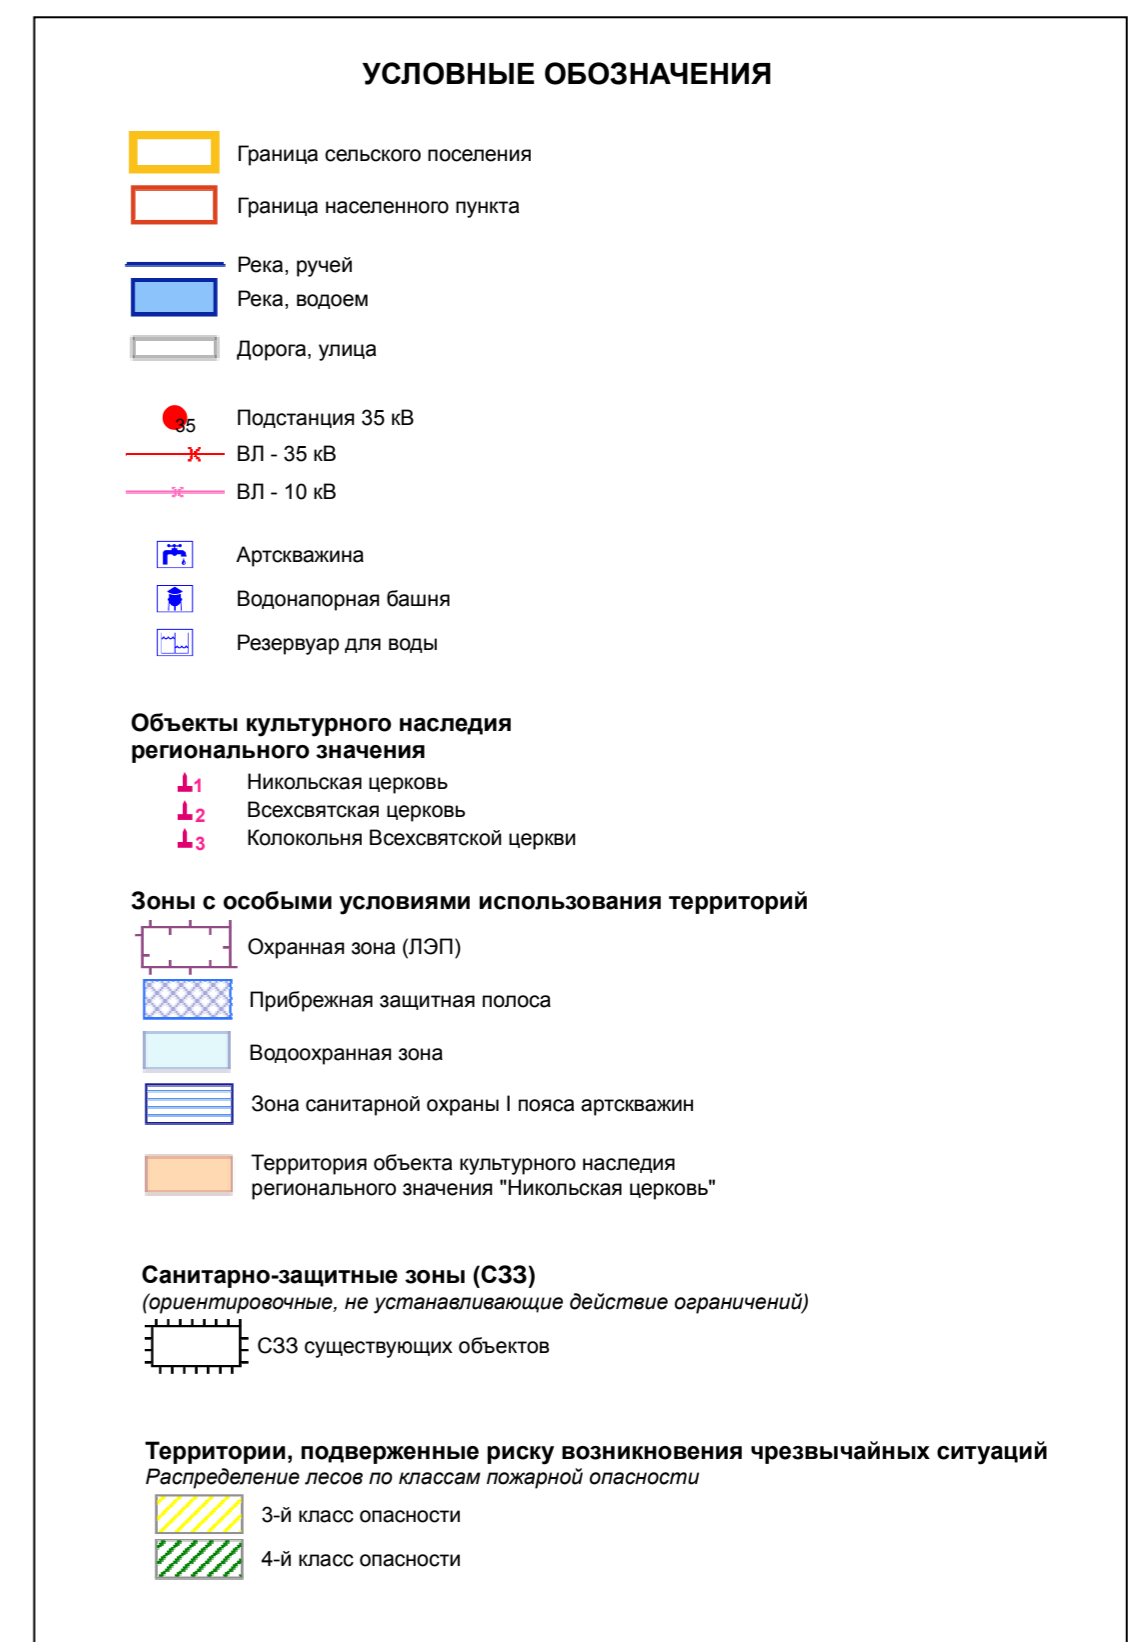
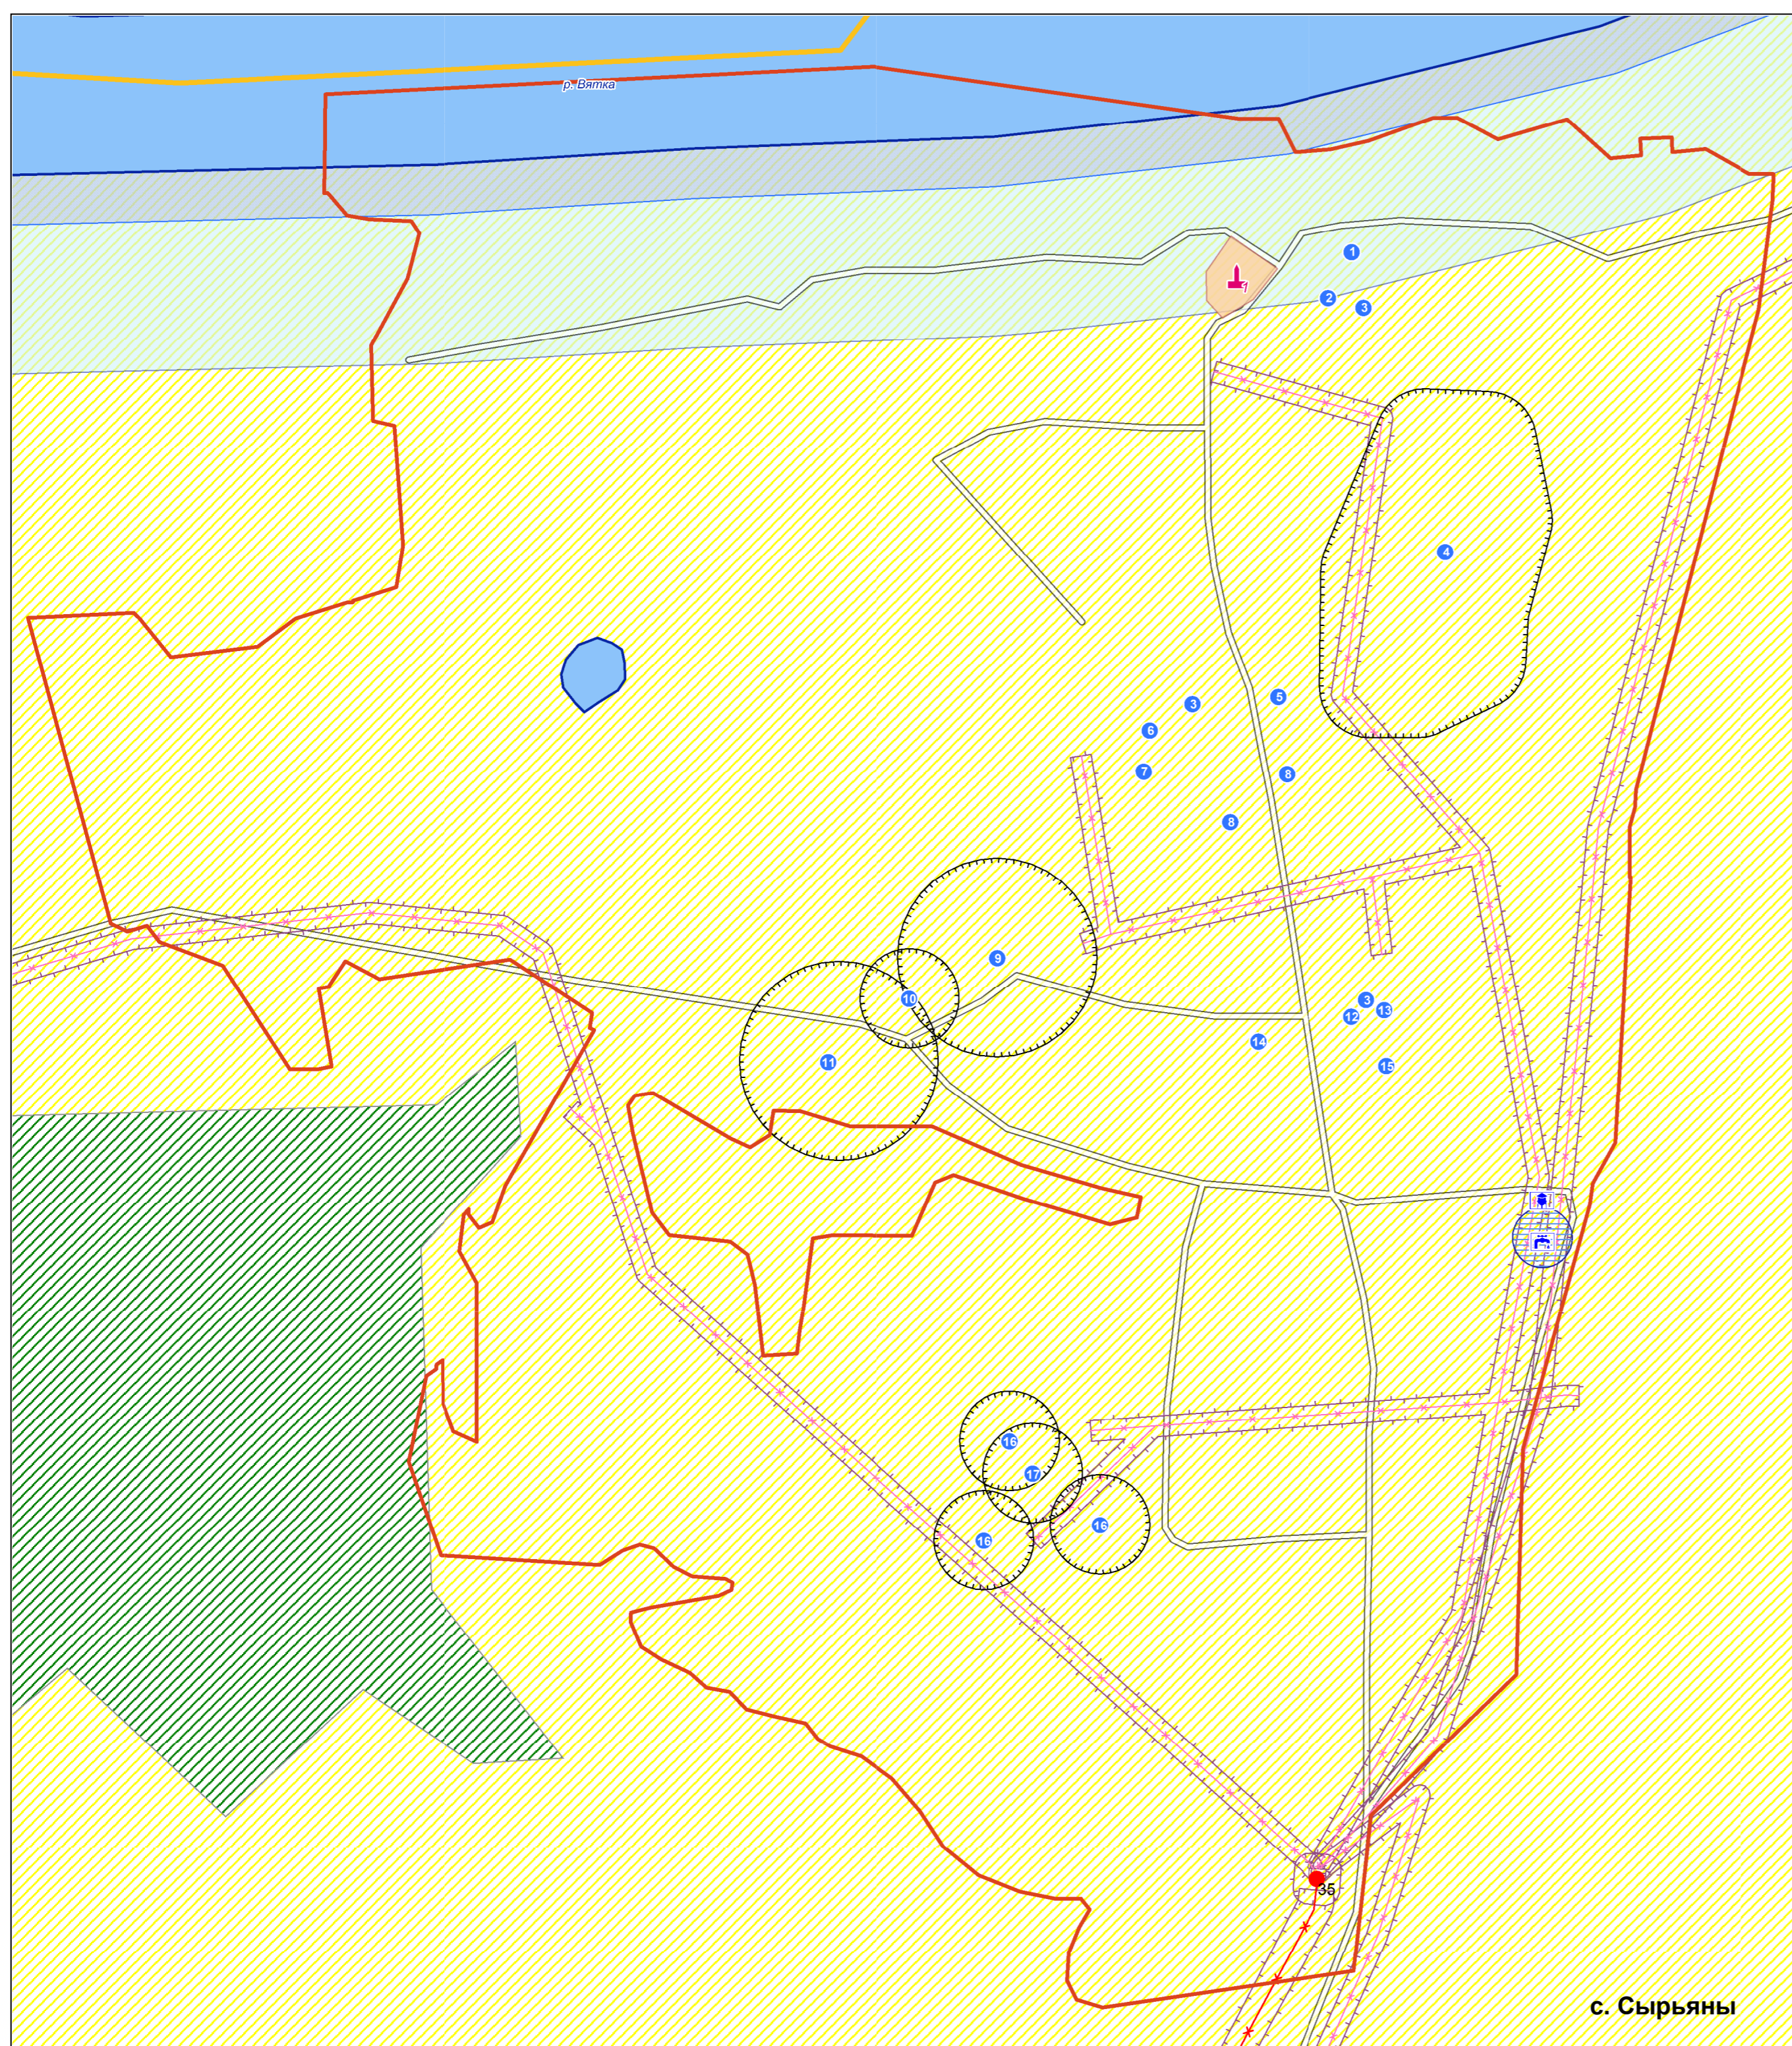


# ГЕНЕРАЛЬНЫЙ ПЛАН

Карта территорий населенных пунктов, подверженных риску возникновения чрезвычайных ситуаций природного и техногенного характера, зон с особыми условиями использования территорий в населенных пунктах Всехсвятского сельского поселения

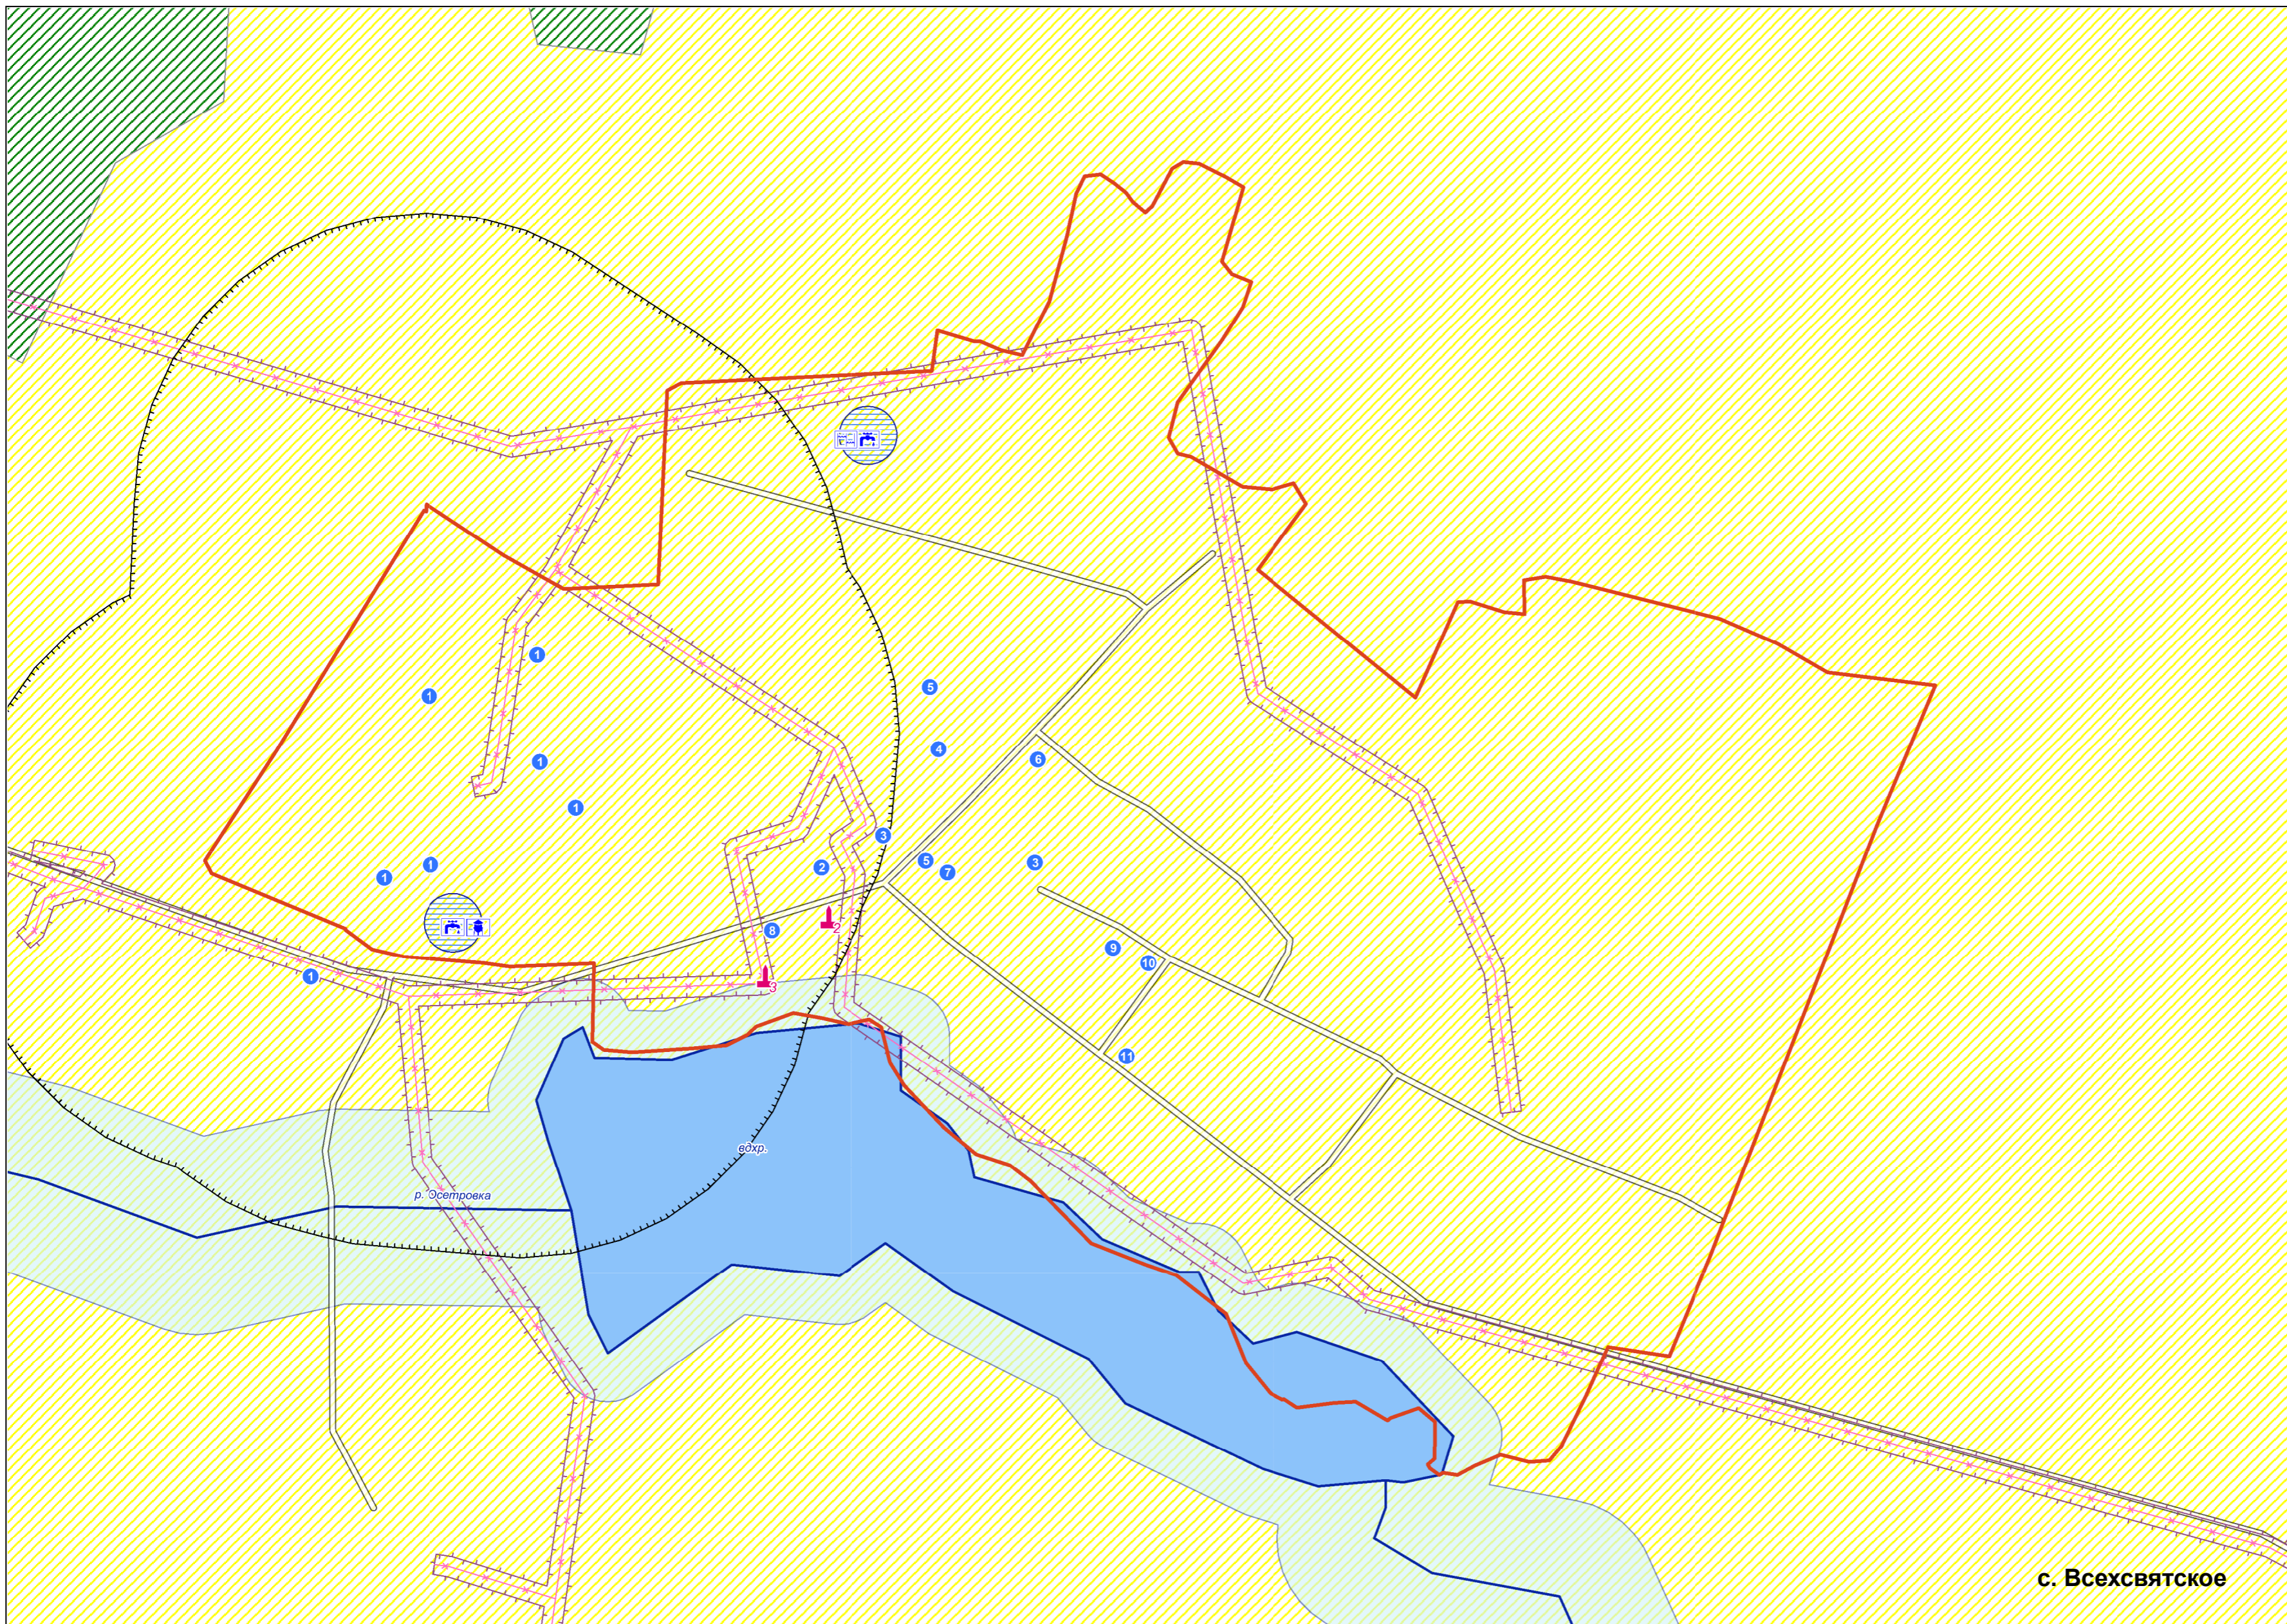

**Существующие объекты**

с. Всехсвятское	с. Сырьяны
1 Племхоззаяство ООО "Суворовское"	1 Здание больницы (не раб.)
2 Администрация ООО "Суворовское"	2 Больница
3 Магазин	3 Котельная
4 Школа	4 Кладбище
5 Котельная	5 Кафе
6 Администрация поселения, ФАП, детский сад	6 Столовая школы
7 Дом культуры	7 Школа
8 Почта	8 Магазин
9 Столовая	9 Мастерская
10 Библиотека	10 Гараж
11 Здание бывш. конторы	11 Склад ГСМ
	12 Библиотека, администрация поселения, почта
	13 Дом культуры
	14 Здание бывш. конторы
	15 Здание дома культуры (не раб.)
	16 Склад
	17 Мехток

М 1 : 5 000

Генеральный план МО Всехсвятское сельское поселение Белохолуницкого района Кировской области	Стадия	Лист	Листов
	-	7	8
Карта территорий населенных пунктов, подверженных риску возникновения чрезвычайных ситуаций природного и техногенного характера Карта зон с особыми условиями использования территорий в населенных пунктах			2017 г.