



Утверждена

11


Постановлением администрации Белохолуницкого муниципального района

от _____ № _____

Глава Белохолуницкого муниципального района

Телицина Т.А.

М.П.

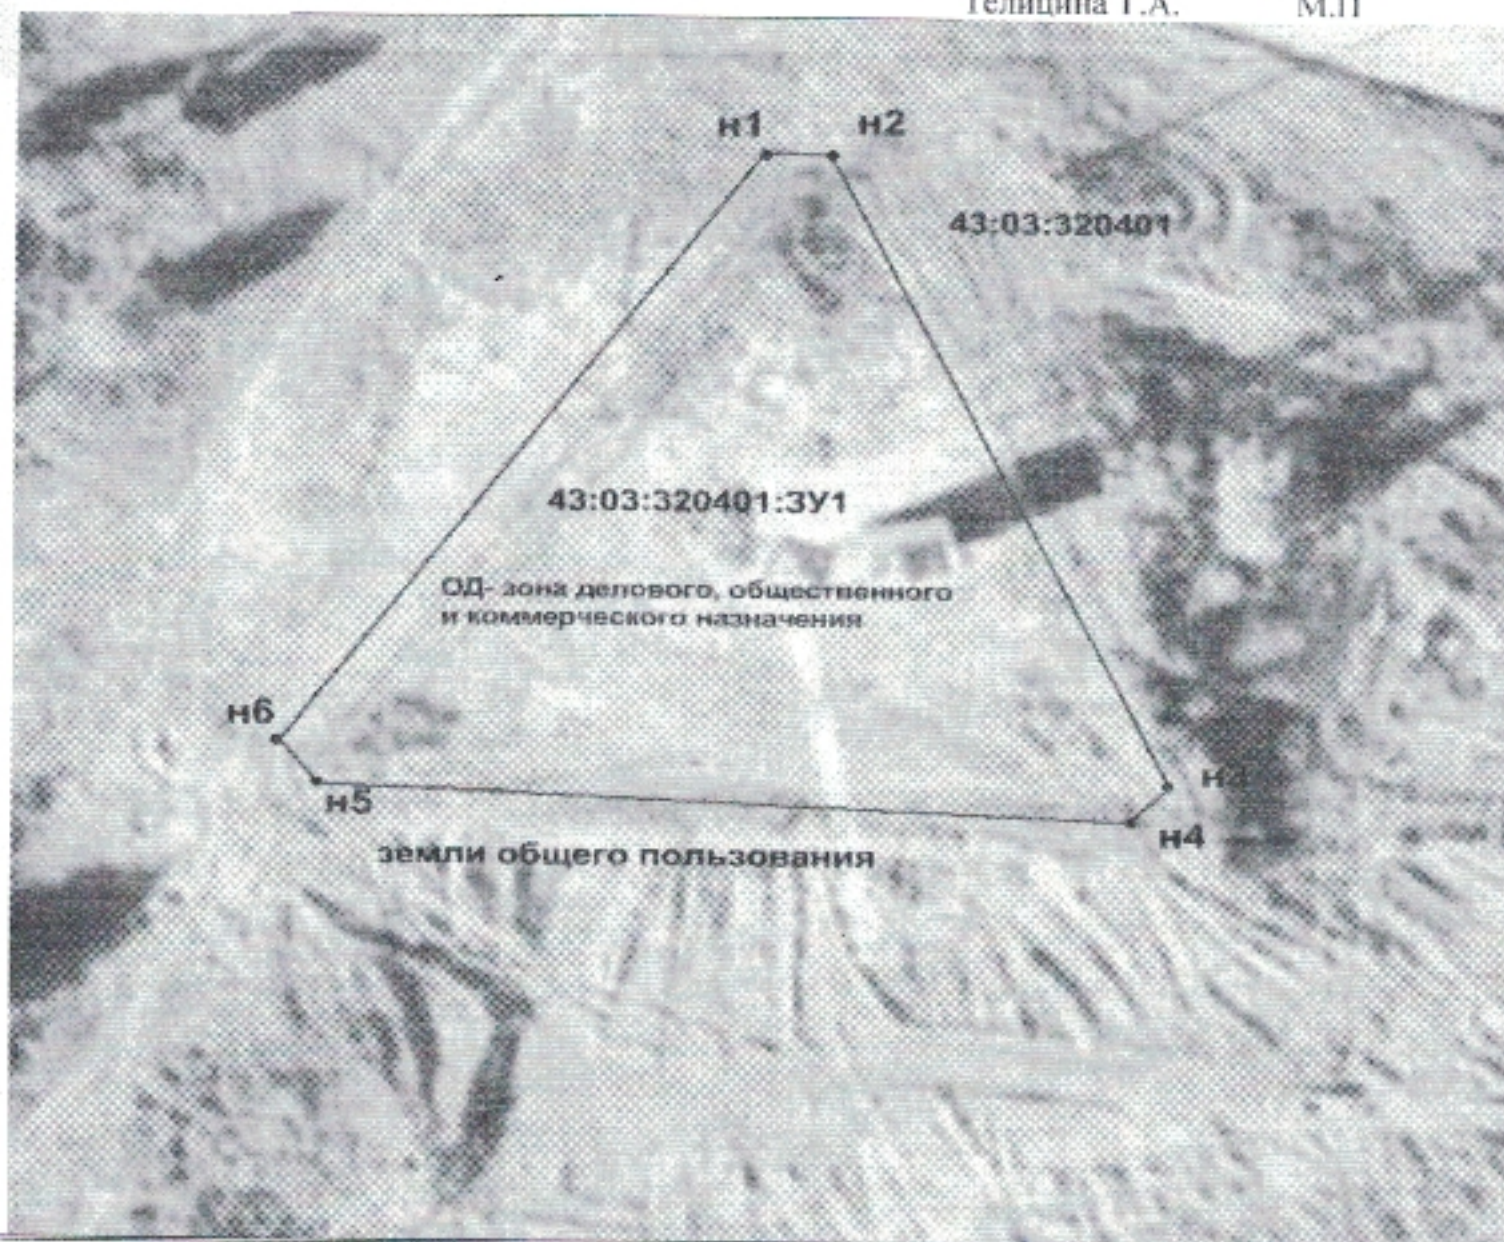

Условный кадастровый номер земельного участка 43:03:320301:3У1		
Площадь земельного участка 751 м ²		
Обозначение характерных точек границ	Координаты, м	
	X	Y
1	2	3
n1	652911.07	2282454.64
n2	652910.99	2282457.48
n3	652877.47	2282472.32
n4	652875.54	2282470.53
n5	652877.29	2282435.56
n6	652879.58	2282433.90

Условные обозначения и знаки:

43:03:320301- номер кадастрового квартала

_____ - вновь образованная часть границы, имеющиеся в ГКН сведения о которой не достаточны для определения ее местоположения

43:03:320301:3У1 - кадастровый номер образуемого земельного участка

_____ - граница кадастрового квартала

2 - Характерная точка границы, сведения о которой позволяют однозначно определить ее местоположение на местности

_____ - существующая часть границы, имеющиеся в ГКН сведения о которой достаточны для определения ее местоположения

: 108 - кадастровый номер смежного земельного участка.